



МУНИЦИПАЛЬНОЕ СОБРАНИЕ
ВНУТРИГОРОДСКОГО МУНИЦИПАЛЬНОГО ОБРАЗОВАНИЯ
ПРЕСНЕНСКОЕ
В ГОРОДЕ МОСКВЕ

РЕШЕНИЕ

05.02.2015 № 51/6/953-МС

О согласовании установки ограждающего устройства (шлагбаума) на придомовой территории во внутригородском муниципальном образовании Пресненское в городе Москве по адресу: Шелепихинское шоссе, д.19

На основании пункта 5 части 2 Закона города Москвы от 11 июля 2012 года № 39, в соответствии с Постановлением Правительства Москвы от 02 июля 2013 года № 428 - ПП «О порядке установки ограждений на придомовых территориях в городе Москве», рассмотрев протокол общего собрания собственников помещений от 29 октября 2014 года,

муниципальное Собрание решило:

1.Согласовать установку ограждающего устройства (шлагбаума) на придомовой территории во внутригородском муниципальном образовании Пресненское в городе Москве по адресу: Шелепихинское шоссе, д.19

2.Собственникам помещений в многоквартирном доме при установке и последующей эксплуатации ограждающего устройства (шлагбаума) обеспечить круглосуточный и беспрепятственный проезд на придомовую территорию пожарной техники, транспортных средств правоохранительных органов, скорой медицинской помощи, служб Министерства Российской Федерации по делам гражданской обороны, чрезвычайным ситуациям и ликвидации последствий стихийных бедствий, организаций газового хозяйства и коммунальных служб.

3.Направить настоящее решение главе управы Пресненского района города Москвы, выдать решение лицу, уполномоченному на представление интересов собственников помещений в многоквартирном доме по вопросам, связанным с установкой ограждающих устройств и их демонтажем.

4.Опубликовать настоящее решение в бюллетене «Московский муниципальный вестник» и разместить на официальном сайте www.presnyavmo.ru.

5.Настоящее решение вступает в силу со дня его принятия.


6.Контроль за выполнением настоящего решения возложить на Руководителя внутригородского муниципального образования Пресненское в городе Москве Петрова П.П., депутата муниципального Собрания Струкова В.А.

**Руководитель внутригородского
Муниципального образования
Пресненское в городе Москве**

П.П.Петров

СХЕМА УСТАНОВКИ ШАТБЛУИМ
ШЕХЕТЦХИЖСКОЕ ШОССЕ ДОМ 19.

приборный (в м ²)	
№ объекта	5119
ОМ числе	735
ойки	920
слов	690
аров	21
жек	200
тенная	1803
МОВ	
хостель бшч)	
ОМ числе	
КВС	
ха. Место установки диаграммы	
тарифы	
решения	
ражей и	
теплов	
выгула	
котлов	
код	
Г	

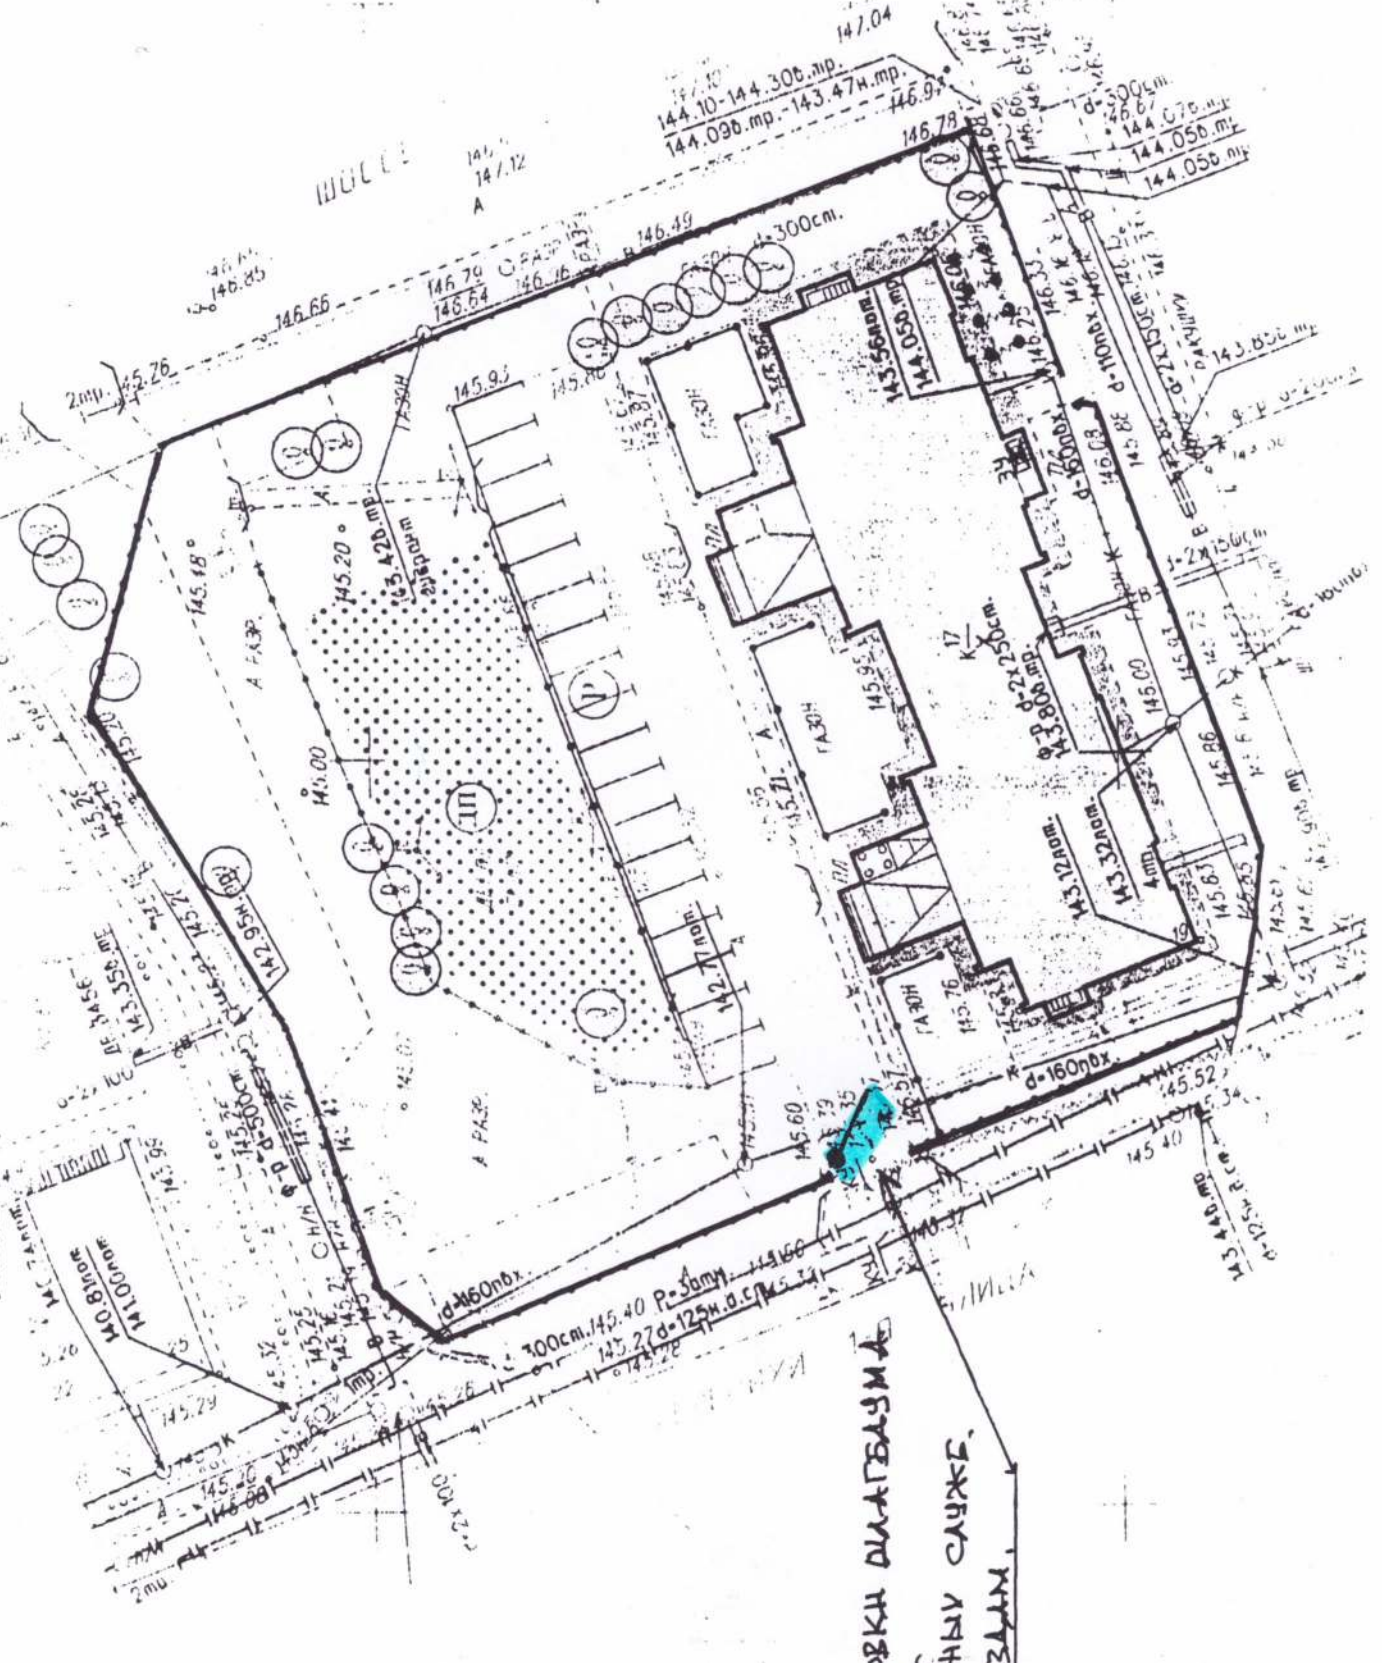

Место установки диаграммы
 тарифы
 решения
 ражей и
 теплов
 выгула
 котлов
 код
 Г