



**МУНИЦИПАЛЬНОЕ СОБРАНИЕ**  
**ВНУТРИГОРОДСКОГО МУНИЦИПАЛЬНОГО ОБРАЗОВАНИЯ**  
**ПРЕСНЕНСКОЕ**  
**В ГОРОДЕ МОСКВЕ**

**РЕШЕНИЕ**

04.12.2015 № 65/3/1285-МС

**О согласовании установки ограждающего устройства (шлагбаума) на придомовой территории во внутригородском муниципальном образовании Пресненское в городе Москве по адресу: ул. Красная Пресня, д.14**

На основании пункта 5 части 2 статьи 1 Закона города Москвы от 11 июля 2012 года № 39, в соответствии с Постановлением Правительства Москвы от 02 июля 2013 года № 428 - ПП «О порядке установки ограждений на придомовых территориях в городе Москве», рассмотрев протокол общего собрания собственников от 19 ноября 2015 года,

**муниципальное Собрание решило:**

1.Согласовать установку ограждающего устройства (шлагбаума) на придомовой территории во внутригородском муниципальном образовании Пресненское в городе Москве по адресу: ул. Красная Пресня, д.14 с условием соблюдения данных гарантий в отношении жителей близлежащих домов.

2.Собственникам помещений в многоквартирном доме при установке и последующей эксплуатации ограждающего устройства (шлагбаума) обеспечить круглосуточный и беспрепятственный проезд на придомовую территорию пожарной техники, транспортных средств правоохранительных органов, скорой медицинской помощи, служб Министерства Российской Федерации по делам гражданской обороны, чрезвычайным ситуациям и ликвидации последствий стихийных бедствий, организаций газового хозяйства и коммунальных служб.

3.Рекомендовать уполномоченному лицу на представление интересов собственников помещений в многоквартирном доме по вопросам, связанным с установкой ограждающих устройств и их демонтажем, обеспечить передачу одного экземпляра брелока (иного устройства, телефонного кода и тп) для открывания ограждающего устройства (ограждающих устройств) в районную диспетчерскую службу ГБУ «Жилищник Пресненского района».

4.Направить настоящее решение главе управы Пресненского района города Москвы, выдать решение лицу, уполномоченному на представление интересов собственников помещений в многоквартирном доме по вопросам, связанным с установкой ограждающих устройств и их демонтажем.

5.Опубликовать настоящее решение в бюллетене «Московский муниципальный вестник» и разместить на официальном сайте [www.presnyavmo.ru](http://www.presnyavmo.ru).

6.Настоящее решение вступает в силу со дня его принятия.

7.Контроль за выполнением настоящего решения возложить на депутата муниципального Собрания Денисову Е.К.

**Руководитель внутригородского  
Муниципального образования  
Пресненское в городе Москве**


**П.П.Петров**

# Схема размещения ограждающего устройства.

Въезд на парковку собственников домов 5, 7-9 по Волкову переулку

Въезд на парковку собственников дома 14 Красная Пресня и транзита ТС к парковкам на квадрате 7 и 10

Въезд на парковку собственников дома 12 ул Красная Пресня

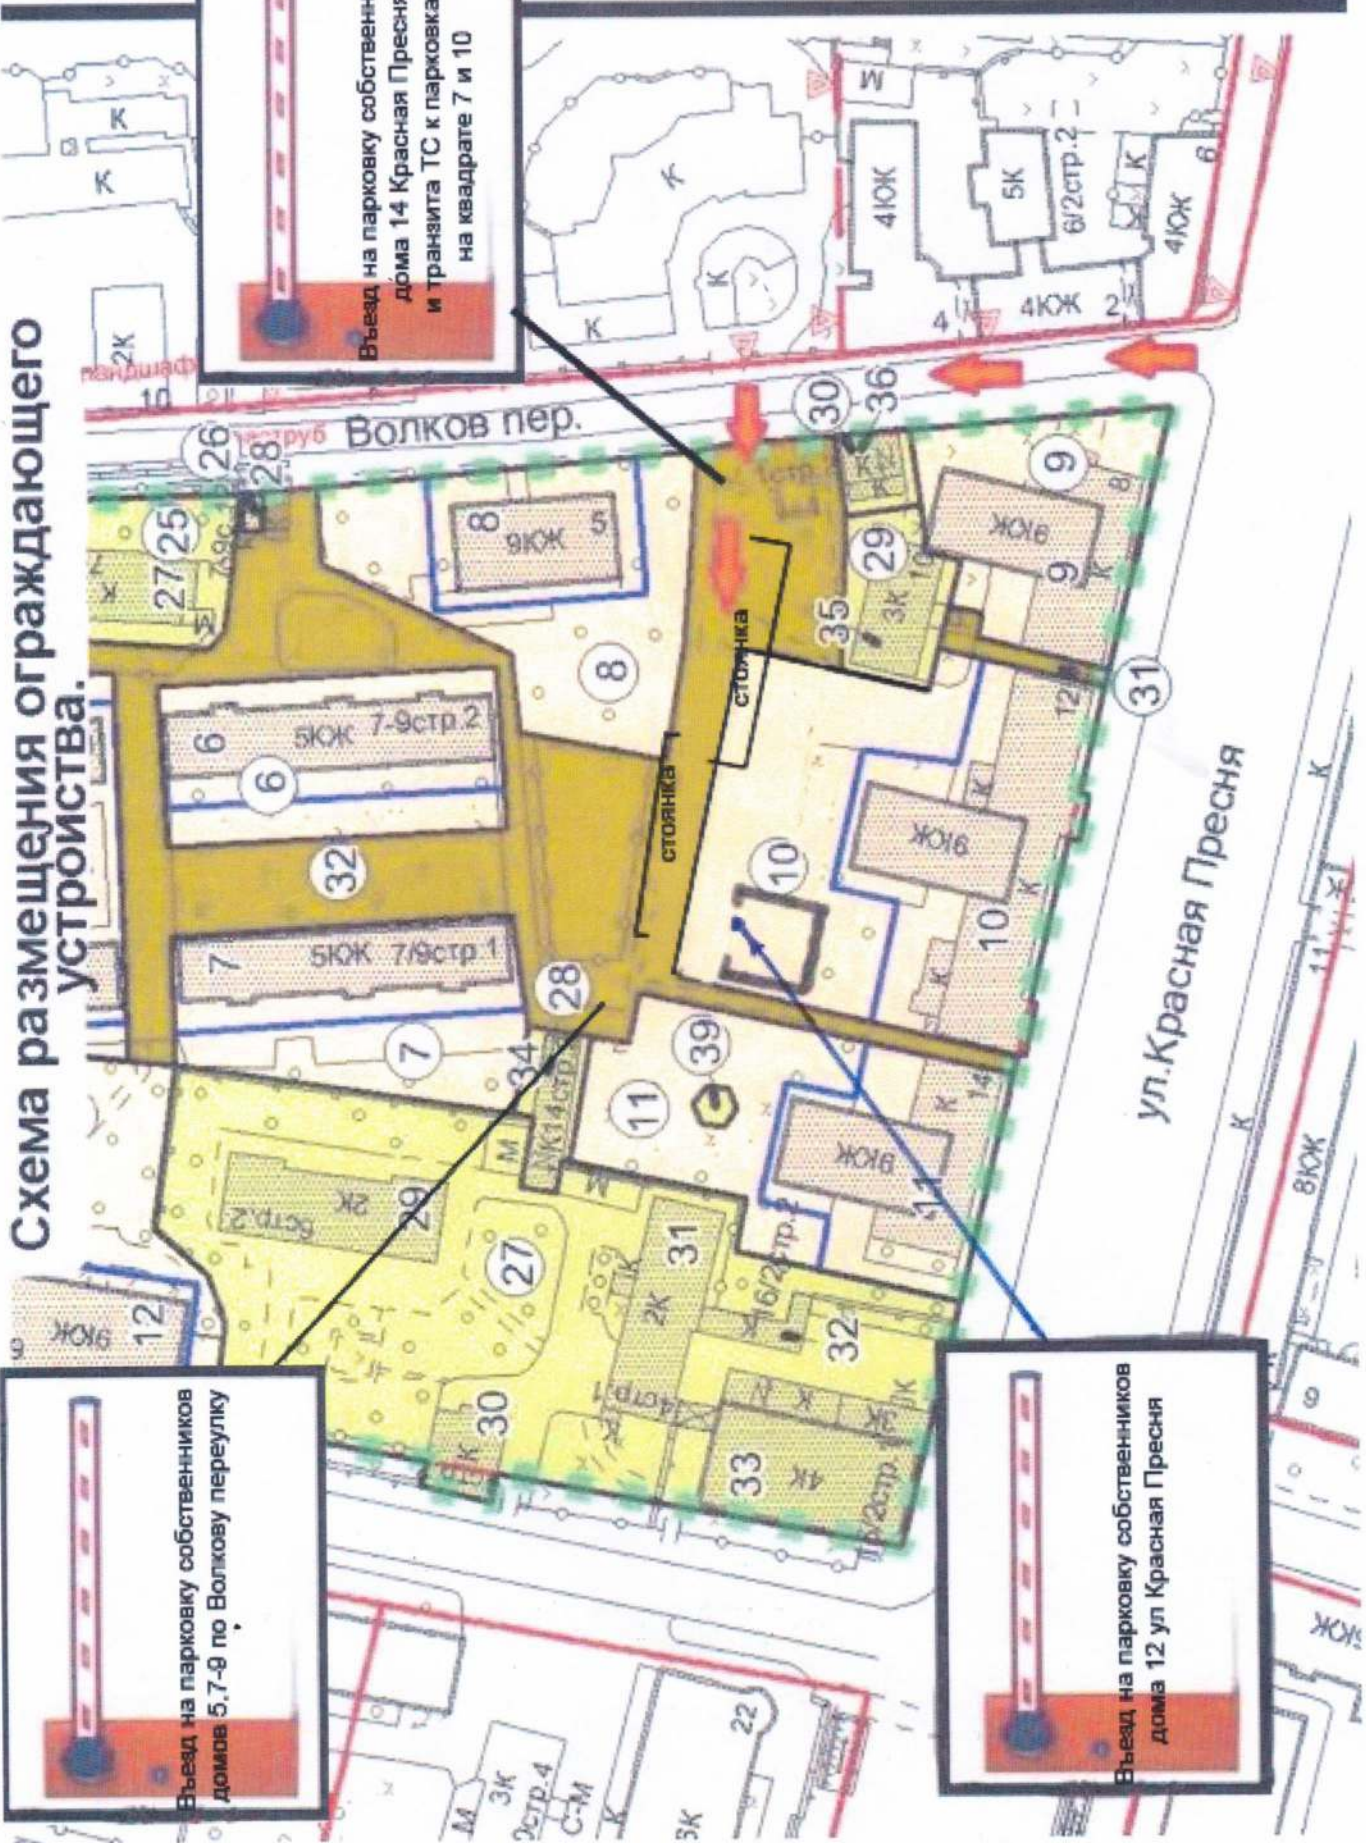

стоянка

Волков пер.

ул. Красная Пресня