



СОВЕТ ДЕПУТАТОВ
МУНИЦИПАЛЬНОГО ОКРУГА ПРЕСНЕНСКИЙ

РЕШЕНИЕ

16.11.2017 № 3/14/33-СД

О согласовании установки ограждающего устройства (шлагбаума) на придомовой территории муниципального округа Пресненский по адресу: ул. Б. Бронная, д. 19, стр. 3

На основании пункта 5 части 2 статьи 1 Закона города Москвы от 11 июля 2012 года № 39, в соответствии с Постановлением Правительства Москвы от 02 июля 2013 года № 428 - ПП «О порядке установки ограждений на придомовых территориях в городе Москве», рассмотрев протокол общего собрания собственников от 14 октября 2017 года (вх. № 70-Д от 08.11.2017),

Совет депутатов решил:

1.Согласовать установку ограждающего устройства (шлагбаума) на придомовой территории в муниципальном округе Пресненский по адресу: ул. Б.Бронная, д. 19, стр. 3 согласно прилагаемому проекту (приложение).

2.Рекомендовать собственнику гаража обеспечить передачу одного экземпляра брелока (иного устройства, телефонного кода и тп) для открывания ограждающего устройства (ограждающих устройств) в районную диспетчерскую службу ГБУ «Жилищник Пресненского района».

3.Направить настоящее решение в Департамент территориальных органов исполнительной власти города Москвы, главе управы Пресненского района города Москвы, выдать решение лицу, уполномоченному на представление интересов собственников помещений в многоквартирном доме по вопросам, связанным с установкой ограждающих устройств и их демонтажем.

4.Опубликовать настоящее решение в бюллетене «Московский муниципальный вестник» и разместить на официальном сайте www.presnyavmo.ru.

5.Настоящее решение вступает в силу со дня его принятия.


6.Контроль за выполнением настоящего решения возложить на депутата Совета депутатов Юшина А.П.

**Глава муниципального
округа Пресненский**

П.П. Петров

Приложение к решению
 Совета депутатов
 муниципального
 округа Пресненский
 от 16.11.2017 № 3/14/33-СД

КОПИЯ ПЛАНА ЗЕМЕЛЬНОГО УЧАСТКА
 по Б. Бороиной - ул. № 19
 квартал № 234 - Ц.О. - р-на
 г. Москвы

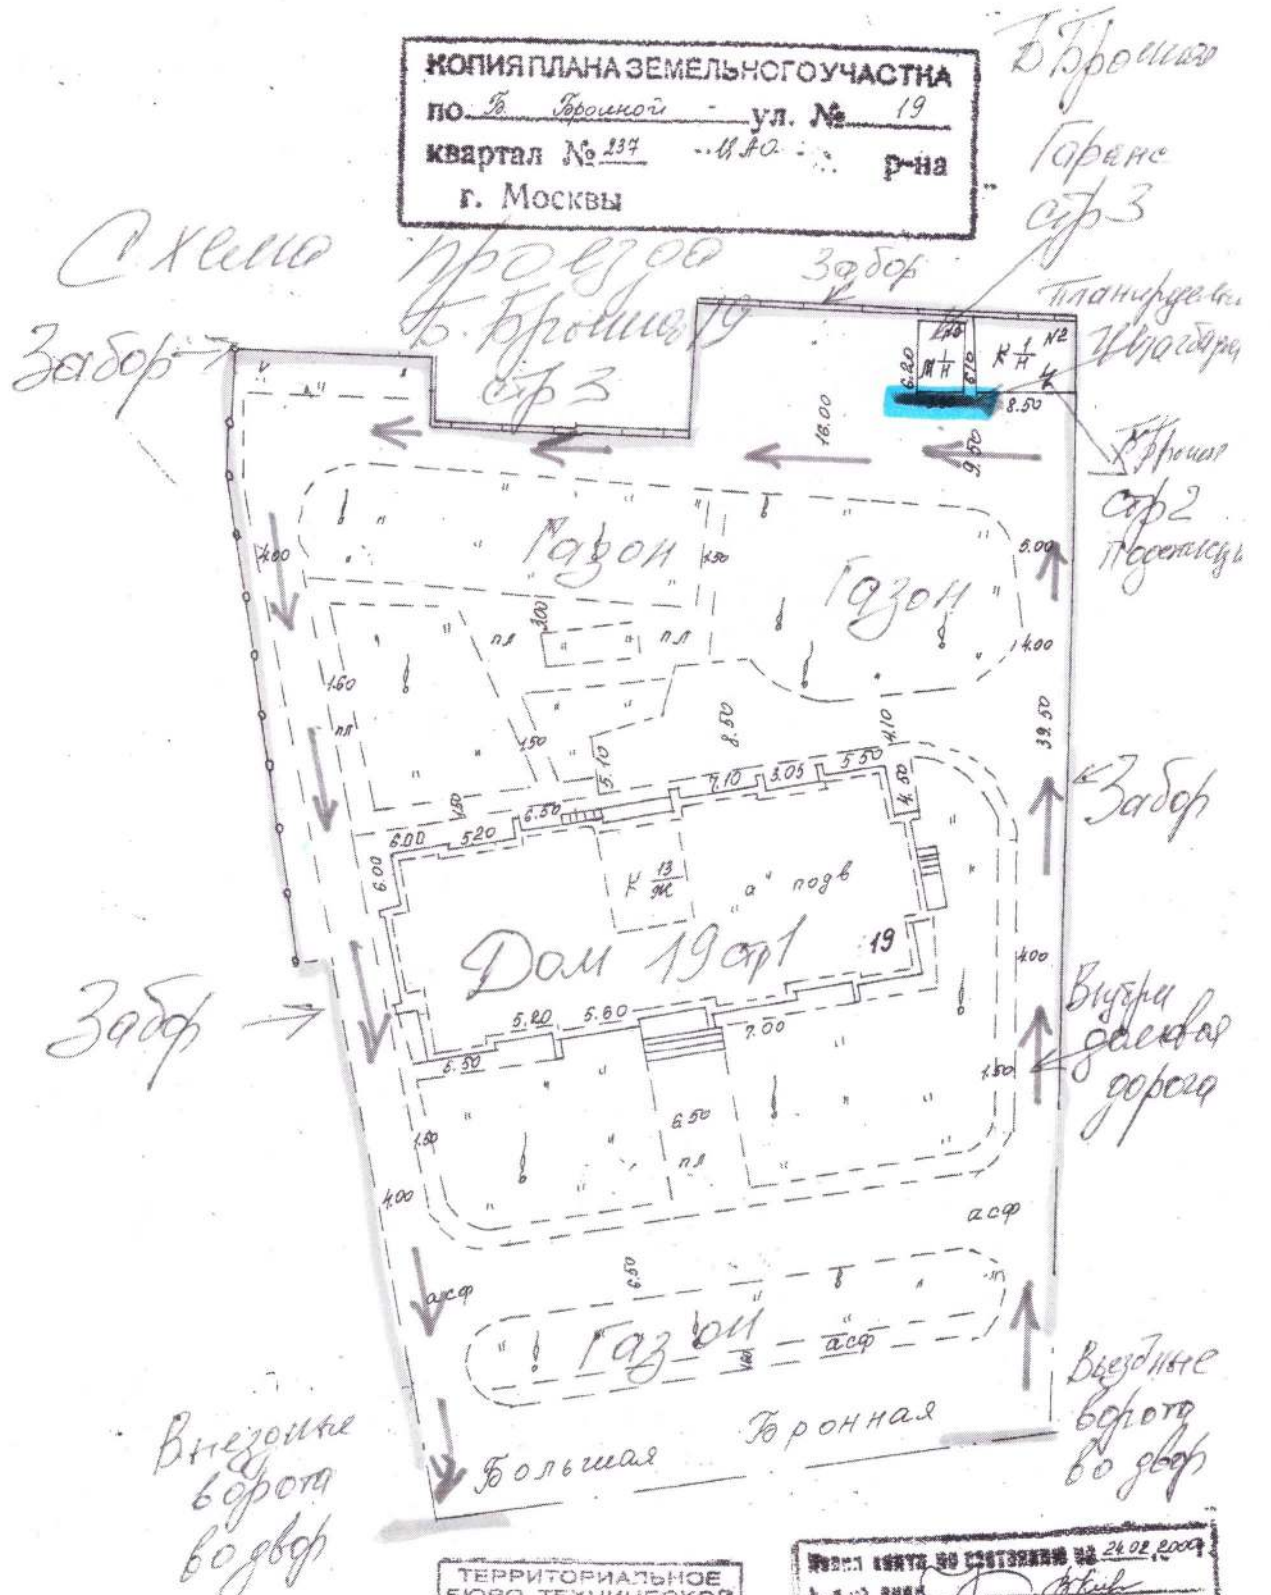

Масштаб 1:500

ТЕРРИТОРИАЛЬНОЕ
 БЮРО ТЕХНИЧЕСКОЙ
 ИНВЕНТАРИЗАЦИИ
 ЦЕНТРАЛЬНОЕ
 г. Москва

ИЗДАНИЕ № 24.02.2009
 ПРОСВЕТА
 Проверил: *[Signature]*
 94 11 02 2009