



МУНИЦИПАЛЬНОЕ СОБРАНИЕ
ВНУТРИГОРОДСКОГО МУНИЦИПАЛЬНОГО ОБРАЗОВАНИЯ
ПРЕСНЕНСКОЕ
В ГОРОДЕ МОСКВЕ

РЕШЕНИЕ

14.09.2015 № 61/26/1193-МС

О согласовании установки ограждающего устройства (шлагбаума) на придомовой территории во внутригородском муниципальном образовании Пресненское в городе Москве между домами 14 и 16/3 по М. Козихинскому пер.

На основании пункта 5 части 2 статьи 1 Закона города Москвы от 11 июля 2012 года № 39, в соответствии с Постановлением Правительства Москвы от 02 июля 2013 года № 428 - ПП «О порядке установки ограждений на придомовых территориях в городе Москве»,

муниципальное Собрание решило:

1.Согласовать установку ограждающего устройства (шлагбаума) на придомовой территории во внутригородском муниципальном образовании Пресненское в городе Москве между домами 14 и 16/3 по М. Козихинскому пер.

2.Собственникам помещений при установке и последующей эксплуатации ограждающего устройства (шлагбаума) обеспечить круглосуточный и беспрепятственный проезд на придомовую территорию пожарной техники, транспортных средств правоохранительных органов, скорой медицинской помощи, служб Министерства Российской Федерации по делам гражданской обороны, чрезвычайным ситуациям и ликвидации последствий стихийных бедствий, организаций газового хозяйства и коммунальных служб.

3.Направить настоящее решение главе управы Пресненского района города Москвы, выдать решение лицу, уполномоченному на представление интересов собственников помещений по вопросам, связанным с установкой ограждающих устройств и их демонтажем.


4.Опубликовать настоящее решение в бюллетене «Московский муниципальный вестник» и разместить на официальном сайте www.presnyavmo.ru.

5.Настоящее решение вступает в силу со дня его принятия.

6.Контроль за выполнением настоящего решения возложить на депутата муниципального Собрания Ткач Е.В.

**Руководитель внутригородского
Муниципального образования
Пресненское в городе Москве**

П.П.Петров

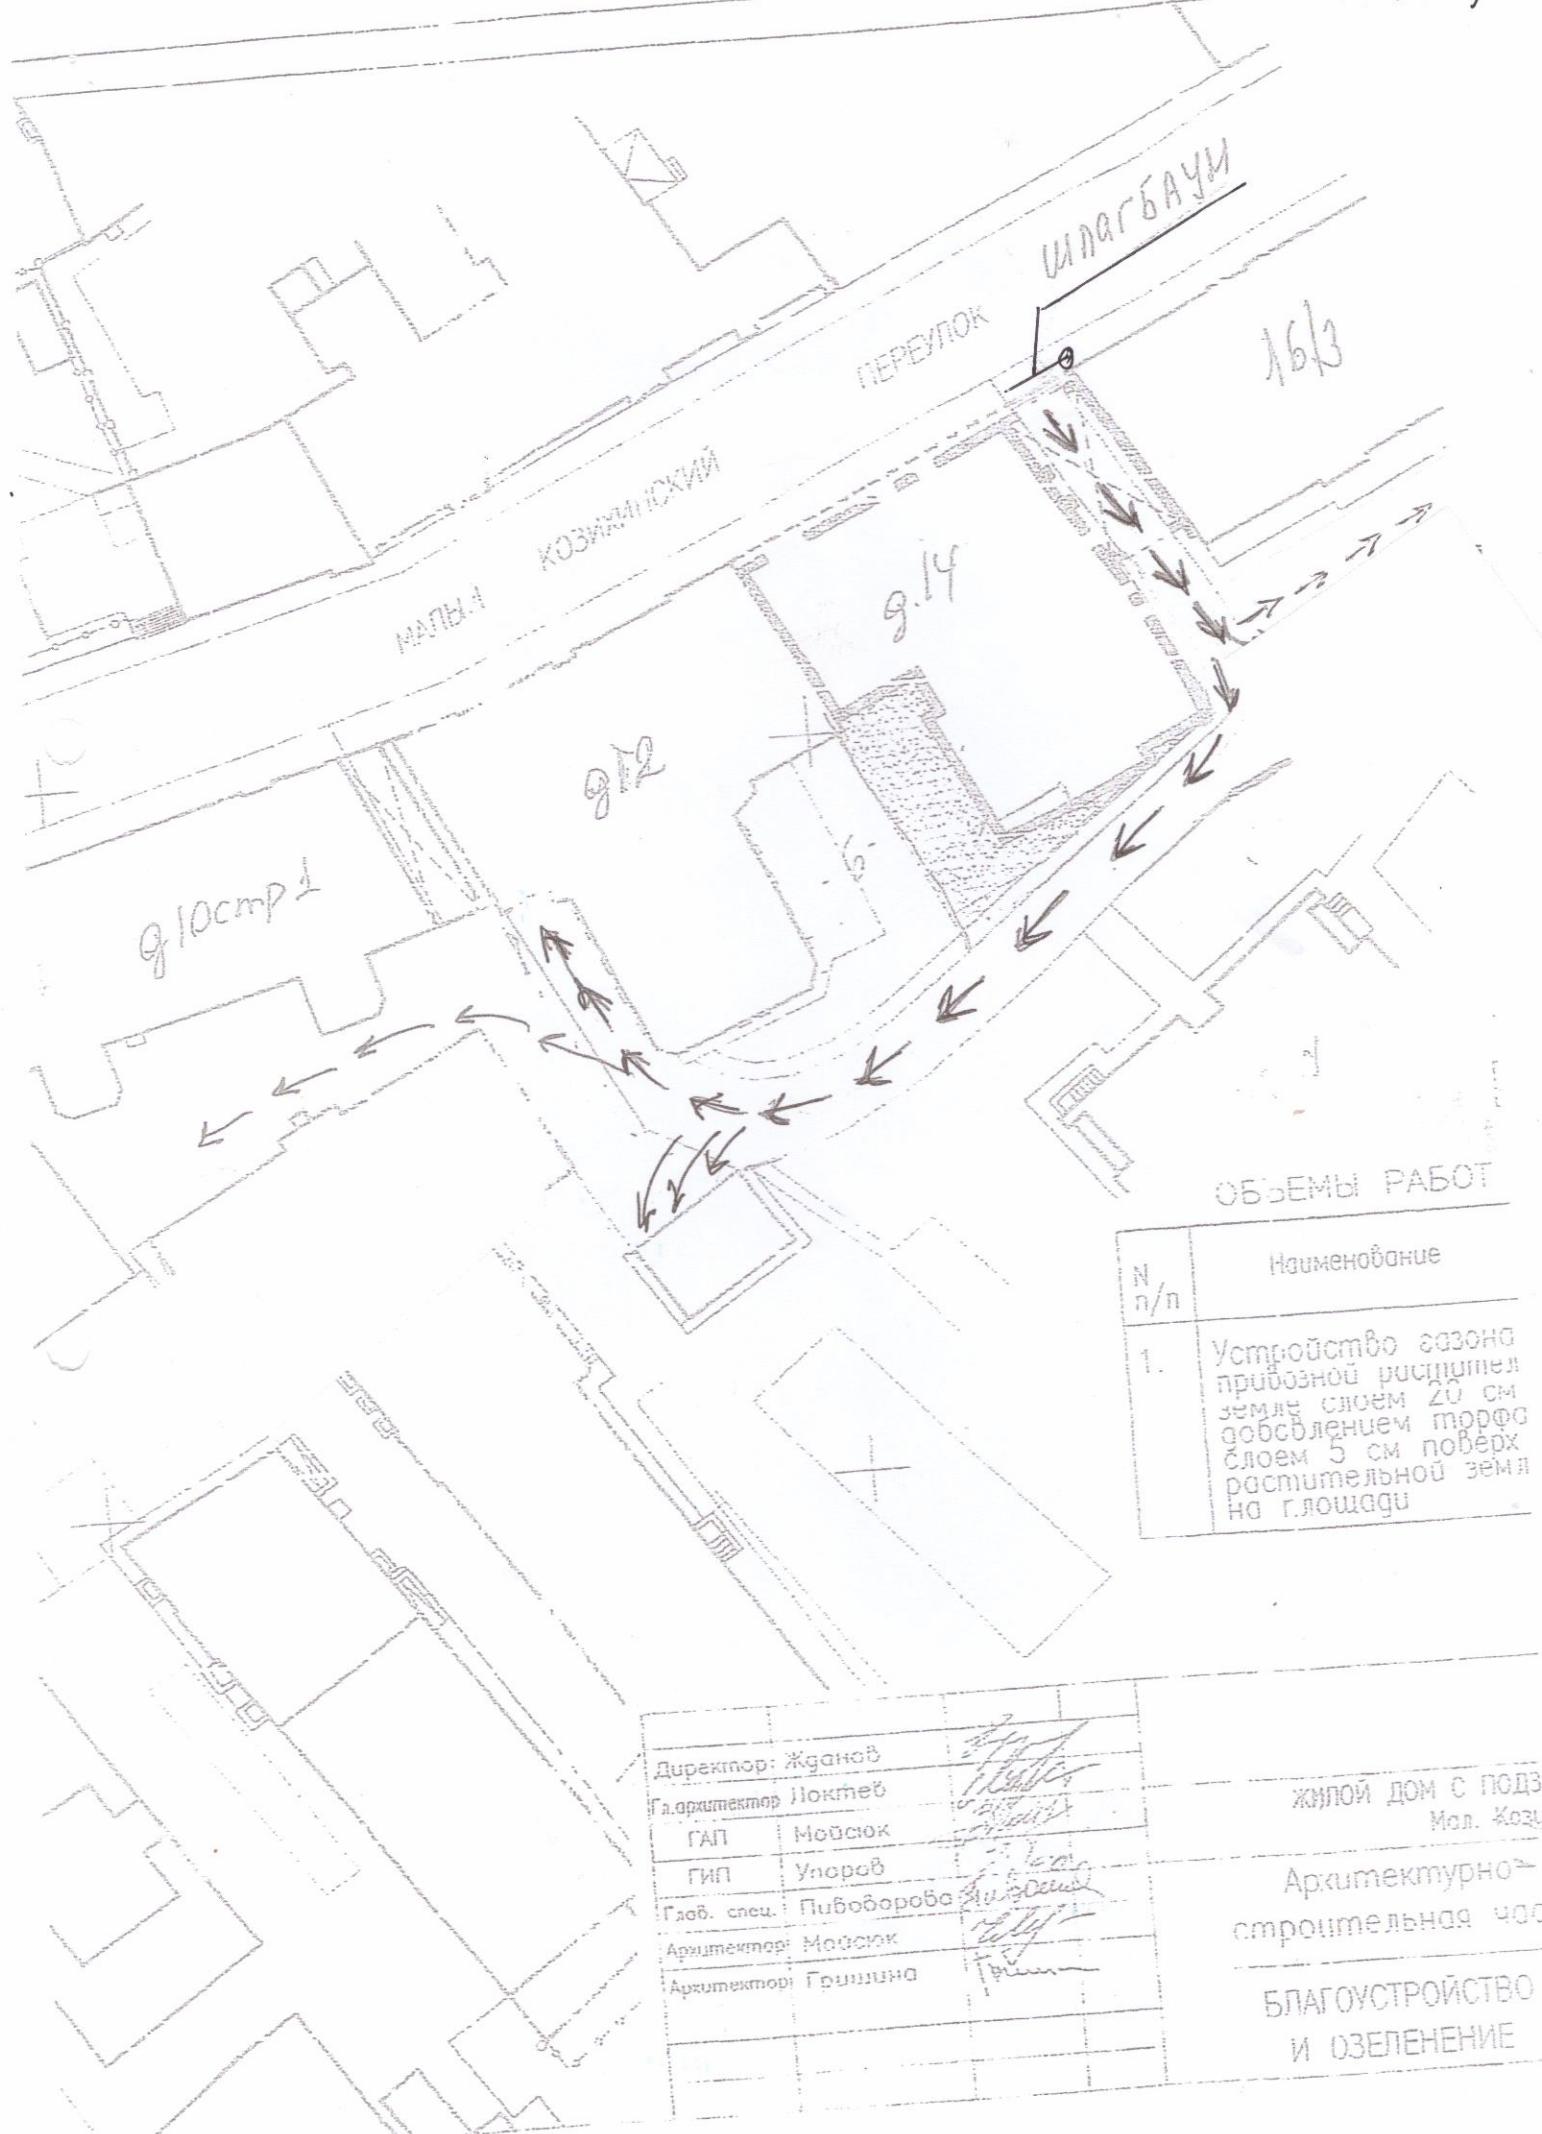

ОБЪЕМЫ РАБОТ

№ п/п	Наименование
1.	Устройство газона приобзной расчисткой земли слоем 20 см дообделением торфа слоем 5 см поверх растительной земли на площади

Директор:	Жданов	<i>[Signature]</i>
Гл. архитектор:	Локтев	<i>[Signature]</i>
ГАП:	Мойсюк	<i>[Signature]</i>
ГИП:	Уларов	<i>[Signature]</i>
Глав. спец.:	Пивоворова	<i>[Signature]</i>
Архитектор:	Мойсюк	<i>[Signature]</i>
Архитектор:	Гришина	<i>[Signature]</i>

жилой дом с подв.
Мол. Кози

Архитектурно-строительная час

Благоустройство и озеленение