



**СОВЕТ ДЕПУТАТОВ**  
**МУНИЦИПАЛЬНОГО ОКРУГА ПРЕСНЕНСКИЙ**  
**В ГОРОДЕ МОСКВЕ**

**РЕШЕНИЕ**

17.11.2016 № 80/9/1597-МС

**О согласовании установки ограждающего устройства (шлагбаума) на придомовой территории муниципального округа Пресненский по адресу: Тишинская пл., д. 6**

На основании пункта 5 части 2 статьи 1 Закона города Москвы от 11 июля 2012 года № 39, в соответствии с Постановлением Правительства Москвы от 02 июля 2013 года № 428 - ПП «О порядке установки ограждений на придомовых территориях в городе Москве», рассмотрев выписку из протокола общего собрания собственников от 11 июня 2016 года,

**Совет депутатов решил:**

1.Согласовать установку ограждающего устройства (шлагбаума) на придомовой территории в муниципальном округе Пресненский по адресу: Тишинская пл., д. 6.

2.Собственникам помещений в многоквартирном доме при установке и последующей эксплуатации ограждающего устройства обеспечить круглосуточный и беспрепятственный проезд на придомовую территорию пожарной техники, транспортных средств правоохранительных органов, скорой медицинской помощи, служб Министерства Российской Федерации по делам гражданской обороны, чрезвычайным ситуациям и ликвидации последствий стихийных бедствий, организаций газового хозяйства и коммунальных служб.

3.Рекомендовать уполномоченному лицу на представление интересов собственников помещений в многоквартирном доме по вопросам, связанным с установкой ограждающих устройств и их демонтажем, обеспечить передачу одного экземпляра брелока (иного устройства, телефонного кода и тп) для открывания ограждающего устройства (ограждающих устройств) в районную диспетчерскую службу ГБУ «Жилищник Пресненского района».

4.Направить настоящее решение главе управы Пресненского района города Москвы, выдать решение лицу, уполномоченному на представление интересов собственников помещений в многоквартирном доме по вопросам, связанным с установкой ограждающих устройств и их демонтажем.

5.Опубликовать настоящее решение в бюллетене «Московский муниципальный вестник» и разместить на официальном сайте [www.presnyavmo.ru](http://www.presnyavmo.ru).

6.Настоящее решение вступает в силу со дня его принятия.


7.Контроль за выполнением настоящего решения возложить на депутата Совета депутатов Богомолу М.В.

**Глава**  
**муниципального округа**  
**Пресненский**

**П.П. Петров**

ПРИЛОЖЕНИЕ 3

ПЛАН ЗЕМЕЛЬНОГО УЧАСТКА С РАЗМЕЩЕНИЕМ ОГРАЖДАЮЩЕГО УСТРОЙСТВА (ШЛАГБАУМА);  
БЕТОННЫХ БЛОКОВ И УЧАСТОК ЗЕМЛИ ПОД КОТОРЫМ БУДУТ ПРОВОДИТЬСЯ КАПИТАЛЬНЫЕ РАБОТЫ

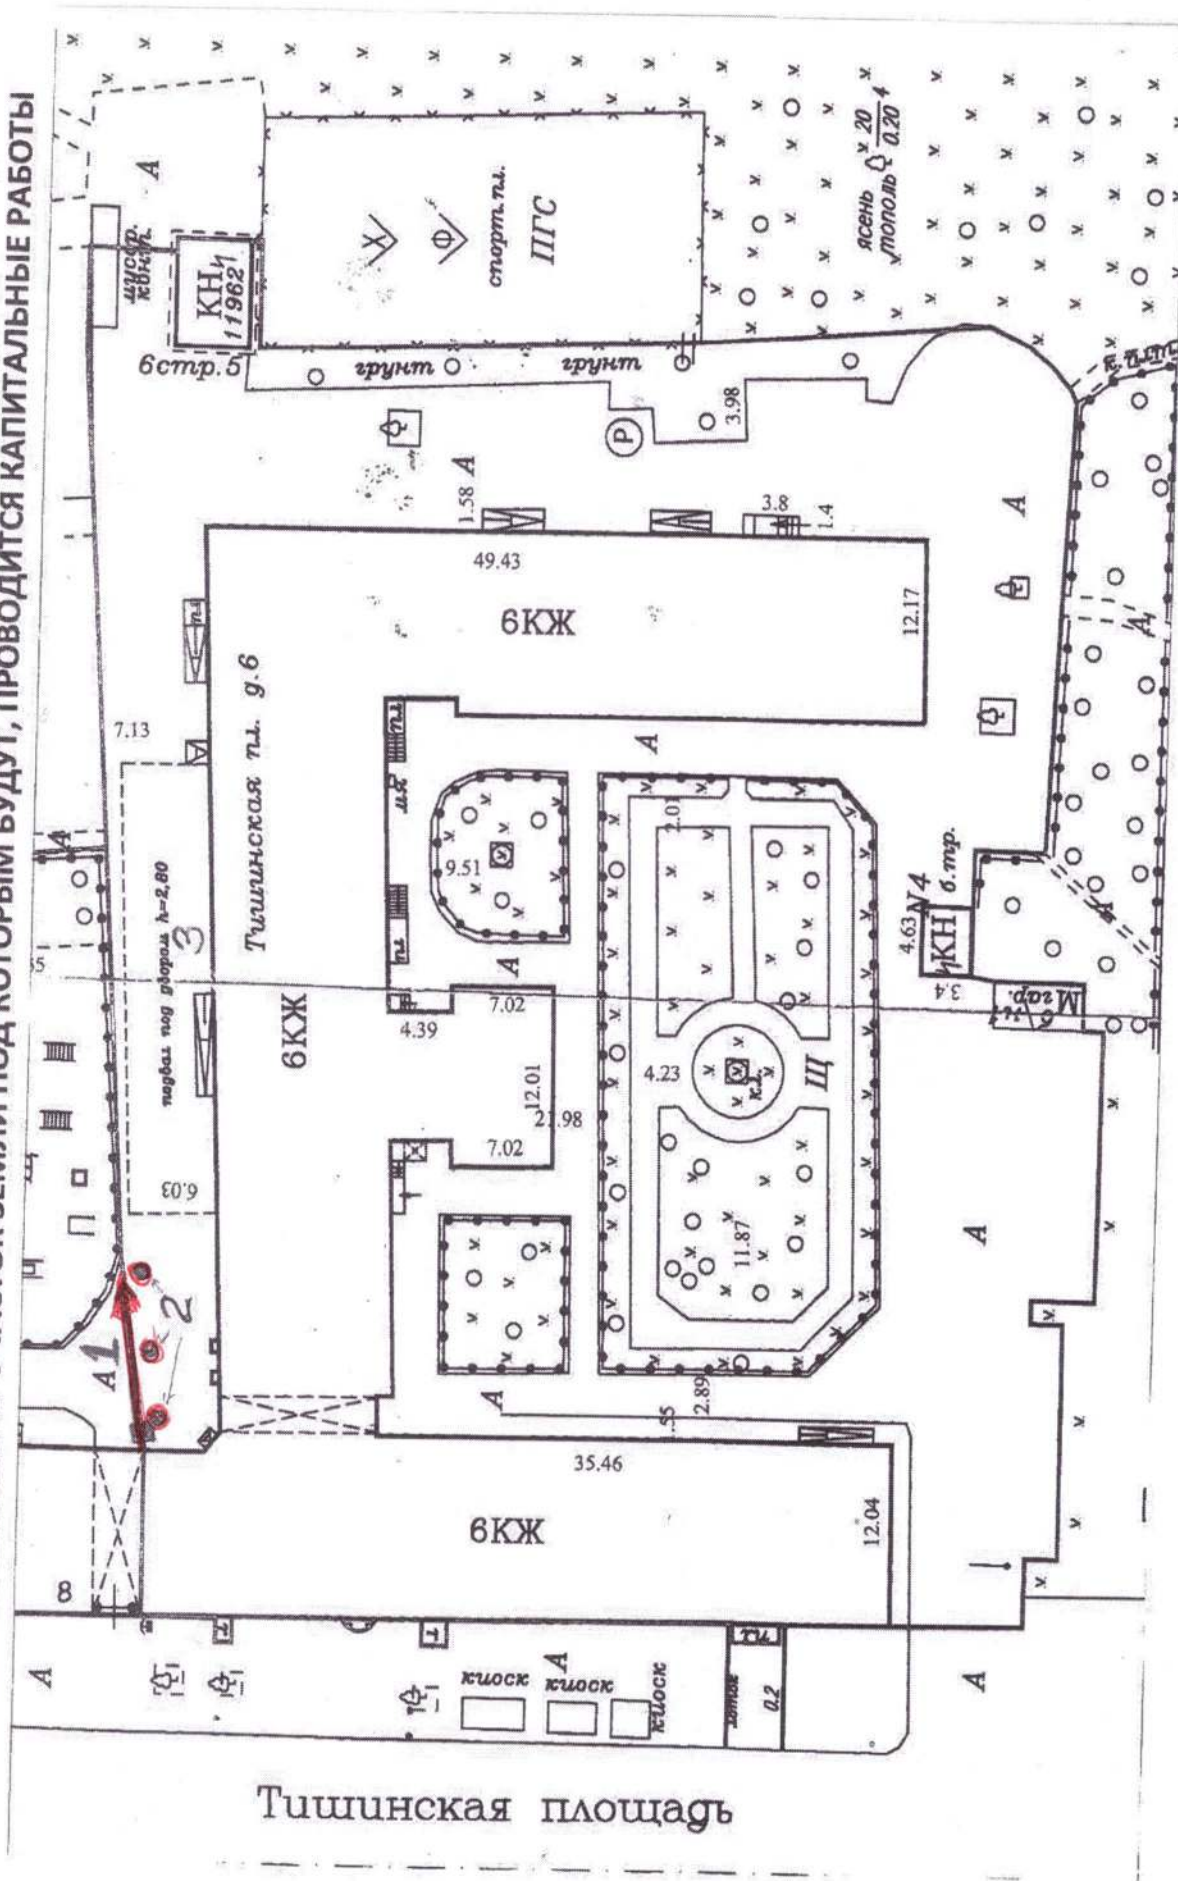

1. Шлагбаум на границе придомовых территорий домов 6 и 8, по Тишинской площади;
2. Бетонные тумбы на границе придомовых территорий 8 и 6 Д. по Тишинской площади ( на время кап. ремонта подвальных помещений);
3. Территория под которой будут проводиться капитальные работы по ремонту подвальных помещений