



МУНИЦИПАЛЬНОЕ СОБРАНИЕ
ВНУТРИГОРОДСКОГО МУНИЦИПАЛЬНОГО ОБРАЗОВАНИЯ
ПРЕСНЕНСКОЕ
В ГОРОДЕ МОСКВЕ

РЕШЕНИЕ

18.12.2014 № 48/12/866-МС

О согласовании установки ограждающих устройств (2 шлагбаумов) на придомовой территории во внутригородском муниципальном образовании Пресненское в городе Москве по адресу: ул. М.Грузинская, д.21; Расторгуевский пер., д.4, стр.3, 5; д.4А

На основании пункта 5 части 2 Закона города Москвы от 11 июля 2012 года № 39, в соответствии с Постановлением Правительства Москвы от 02 июля 2013 года № 428 - ПП «О порядке установки ограждений на придомовых территориях в городе Москве», рассмотрев протокол общих собраний собственников помещений от 25 сентября 2014 года,

муниципальное Собрание решило:

1.Согласовать установку ограждающих устройств (2 шлагбаумов) на придомовой территории во внутригородском муниципальном образовании Пресненское в городе Москве по адресу: ул. М.Грузинская, д.21; Расторгуевский пер., д. 4, стр.3, 5; д.4А.

2.Собственникам помещений в многоквартирных домах при установке и последующей эксплуатации ограждающих устройств (2 шлагбаумов) обеспечить круглосуточный и беспрепятственный проезд на придомовую территорию пожарной техники, транспортных средств правоохранительных органов, скорой медицинской помощи, служб Министерства Российской Федерации по делам гражданской обороны, чрезвычайным ситуациям и ликвидации последствий стихийных бедствий, организаций газового хозяйства и коммунальных служб.

3.Направить настоящее решение лицу, уполномоченному на представление интересов собственников помещений в многоквартирных домах по вопросам, связанным с установкой ограждающих устройств и их демонтажем, главе управы Пресненского района города Москвы не позднее 5 рабочих дней со дня его принятия.

4.Опубликовать настоящее решение в бюллетене «Московский муниципальный вестник» и разместить на официальном сайте www.presnyavto.ru.

5.Настоящее решение вступает в силу со дня его принятия.

6.Контроль за выполнением настоящего решения возложить на Руководителя внутригородского муниципального образования Пресненское в городе Москве Петрова П.П., депутата муниципального Собрания Богомолу М.В.


**Руководитель внутригородского
Муниципального образования
Пресненское в городе Москве**

П.П.Петров

**ТЕХНИЧЕСКИЙ ПРОЕКТ УСТАНОВКИ АВТОМАТИЧЕСКИХ ЭЛЕКТРОМЕХАНИЧЕСКИХ
ШЛАГБАУМОВ «BARRIER 4000» И ПАРКОВОЧНЫХ СТОЛБИКОВ
по адресу: г. Москва, Расторгуевский переулок, д. 4А.**

1. Установка 2-х автоматических электромеханических шлагбаумов «BARRIER 4000»

1.1. Место размещения шлагбаума: г. Москва, Расторгуевский переулок, д. 4А, при въезде на придомовую территорию с улицы Малая Грузинская и Расторгуевского переулка.

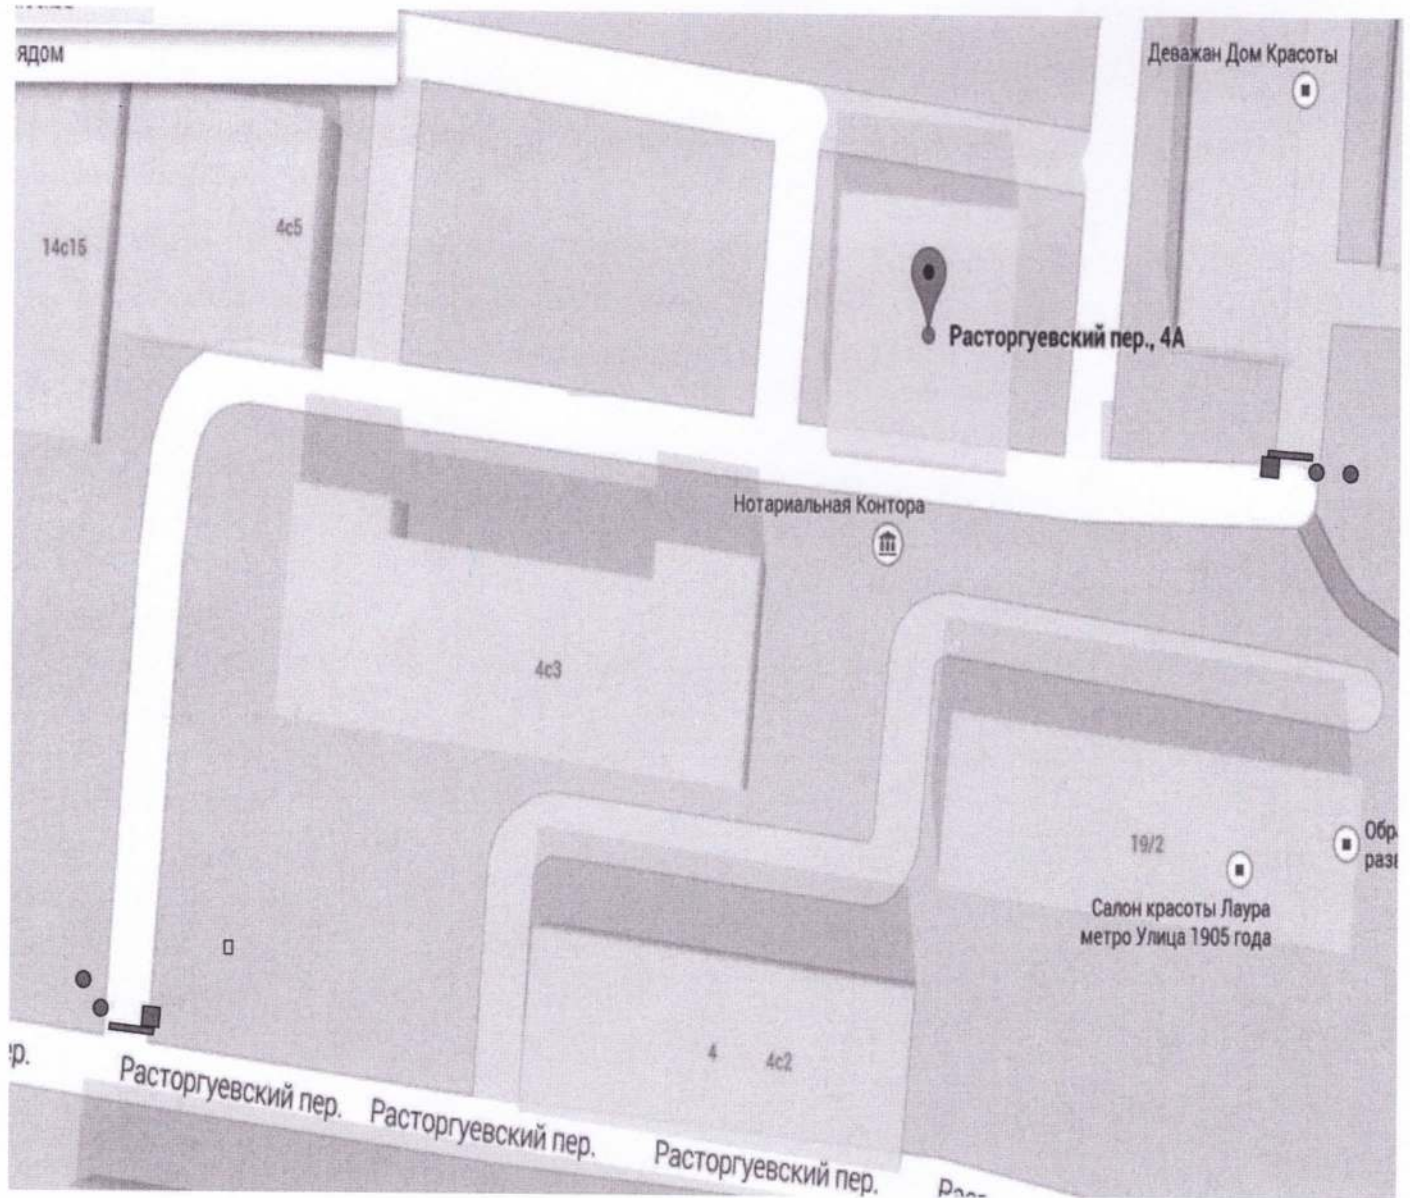

Автоматический электромеханический шлагбаум



Парковочный столбик

Рис. 1 Схема размещения ограждающих устройств