



СОВЕТ ДЕПУТАТОВ
МУНИЦИПАЛЬНОГО ОКРУГА ПРЕСНЕНСКИЙ

РЕШЕНИЕ

19.10.2014 № 2/4/9-СФ

О согласовании установки ограждающего устройства (шлагбаума) на придомовой территории муниципального округа Пресненский по адресу: Зоологический пер., д. 8

На основании пункта 5 части 2 статьи 1 Закона города Москвы от 11 июля 2012 года № 39, в соответствии с Постановлением Правительства Москвы от 02 июля 2013 года № 428 - ПП «О порядке установки ограждений на придомовых территориях в городе Москве», рассмотрев протокол общего собрания собственников от 18 сентября 2017 года (вх. № 3933-Д от 18.09.2017),

Совет депутатов решил:

1.Согласовать установку ограждающего устройства (шлагбаума) на придомовой территории в муниципальном округе Пресненский по адресу: Зоологический пер., д. 8 согласно прилагаемому проекту (приложение).

2.Собственникам помещений в многоквартирном доме при установке и последующей эксплуатации ограждающего устройства обеспечить круглосуточный и беспрепятственный проезд на придомовую территорию пожарной техники, транспортных средств правоохранительных органов, скорой медицинской помощи, служб Министерства Российской Федерации по делам гражданской обороны, чрезвычайным ситуациям и ликвидации последствий стихийных бедствий, организаций газового хозяйства и коммунальных служб.

3.Рекомендовать уполномоченному лицу на представление интересов собственников помещений в многоквартирном доме по вопросам, связанным с установкой ограждающих устройств и их демонтажем, обеспечить передачу одного экземпляра брелока (иного устройства, телефонного кода и тп) для открывания ограждающего устройства (ограждающих устройств) в районную диспетчерскую службу ГБУ «Жилищник Пресненского района».

4.Направить настоящее решение в Департамент территориальных органов исполнительной власти города Москвы, главе управы Пресненского района города Москвы, выдать решение лицу, уполномоченному на представление интересов собственников помещений в многоквартирном доме по вопросам, связанным с установкой ограждающих устройств и их демонтажем.

5.Опубликовать настоящее решение в бюллетене «Московский муниципальный вестник» и разместить на официальном сайте www.presnyavmo.ru.


6.Настоящее решение вступает в силу со дня его принятия.

7.Контроль за выполнением настоящего решения возложить на депутата Совета депутатов Юмалина Д.П.

Глава муниципального округа Пресненский

П.П. Петров

Приложение к решению
 Совета депутатов
 муниципального
 округа Пресненский
 от 19.10.2017 № 2/4/9-СД

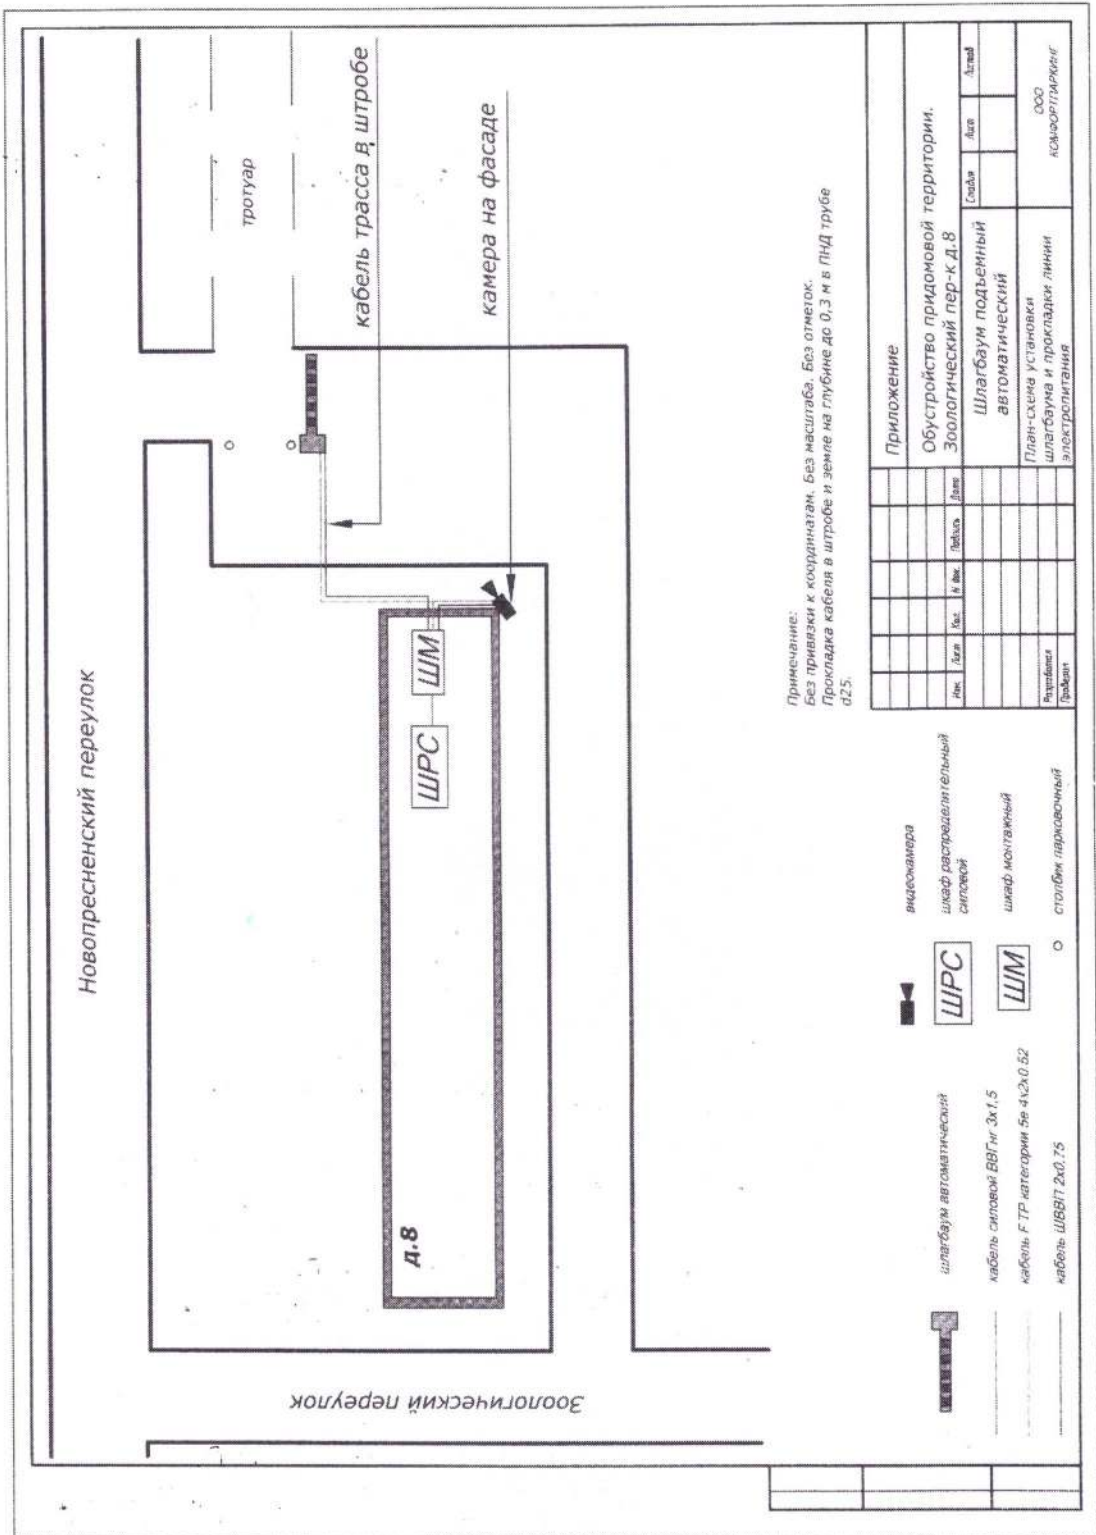

Примечание:
 Без привязки к координатам. Без масштаба. Без отметок.
 Прокладка кабеля в штробе и земле на глубине до 0,3 м в ПНД трубе
 d25.

№	Дат.	Изд.	№ Изм.	Исполн.	Дата	Содерж.	Содв.	Лист	Листов
Приложение									
Обустройство придомовой территории. Зоологический пер-к. д. 8									
Шлагбаум подъемный автоматический									
План-схема установки шлагбаума и прокладки линии электропитания									
ООО АСМОРТМАРИНГ									