



МУНИЦИПАЛЬНОЕ СОБРАНИЕ
ВНУТРИГОРОДСКОГО МУНИЦИПАЛЬНОГО ОБРАЗОВАНИЯ
ПРЕСНЕНСКОЕ
В ГОРОДЕ МОСКВЕ

РЕШЕНИЕ

20.08.2015 № 60/7/1155-МС

О согласовании установки ограждающего устройства (шлагбаума) на придомовой территории во внутригородском муниципальном образовании Пресненское в городе Москве по адресу: ул. Спиридоновка, д. 26

На основании пункта 5 части 2 статьи 1 Закона города Москвы от 11 июля 2012 года № 39, в соответствии с Постановлением Правительства Москвы от 02 июля 2013 года № 428 - ПП «О порядке установки ограждений на придомовых территориях в городе Москве», рассмотрев протокол общего собрания собственников от 09 июля 2015 года,

муниципальное Собрание решило:

1.Согласовать установку ограждающего устройства (шлагбаума) на придомовой территории во внутригородском муниципальном образовании Пресненское в городе Москве по адресу: ул.Спиридоновка, д. 26.

2.Собственникам помещений в многоквартирном доме при установке и последующей эксплуатации ограждающего устройства (шлагбаума) обеспечить круглосуточный и беспрепятственный проезд на придомовую территорию пожарной техники, транспортных средств правоохранительных органов, скорой медицинской помощи, служб Министерства Российской Федерации по делам гражданской обороны, чрезвычайным ситуациям и ликвидации последствий стихийных бедствий, организаций газового хозяйства и коммунальных служб.

3.Направить настоящее решение главе управы Пресненского района города Москвы, выдать решение лицу, уполномоченному на представление интересов собственников помещений в многоквартирном доме по вопросам, связанным с установкой ограждающих устройств и их демонтажем.

4.Опубликовать настоящее решение в бюллетене «Московский муниципальный вестник» и разместить на официальном сайте www.presnyavmo.ru.

5.Настоящее решение вступает в силу со дня его принятия.


6.Контроль за выполнением настоящего решения возложить на депутата муниципального Собрания Ткач Е.В.

**Руководитель внутригородского
Муниципального образования
Пресненское в городе Москве**

П.П.Петров

ПРИМЕЧАНИЕ 1

РАСПОЛОЖЕНИЕ ШЛАГБАУМА
МАРШКА СТЕГБАУМ 2500
ПО УЛ. СПИРИДОНОВКА 26

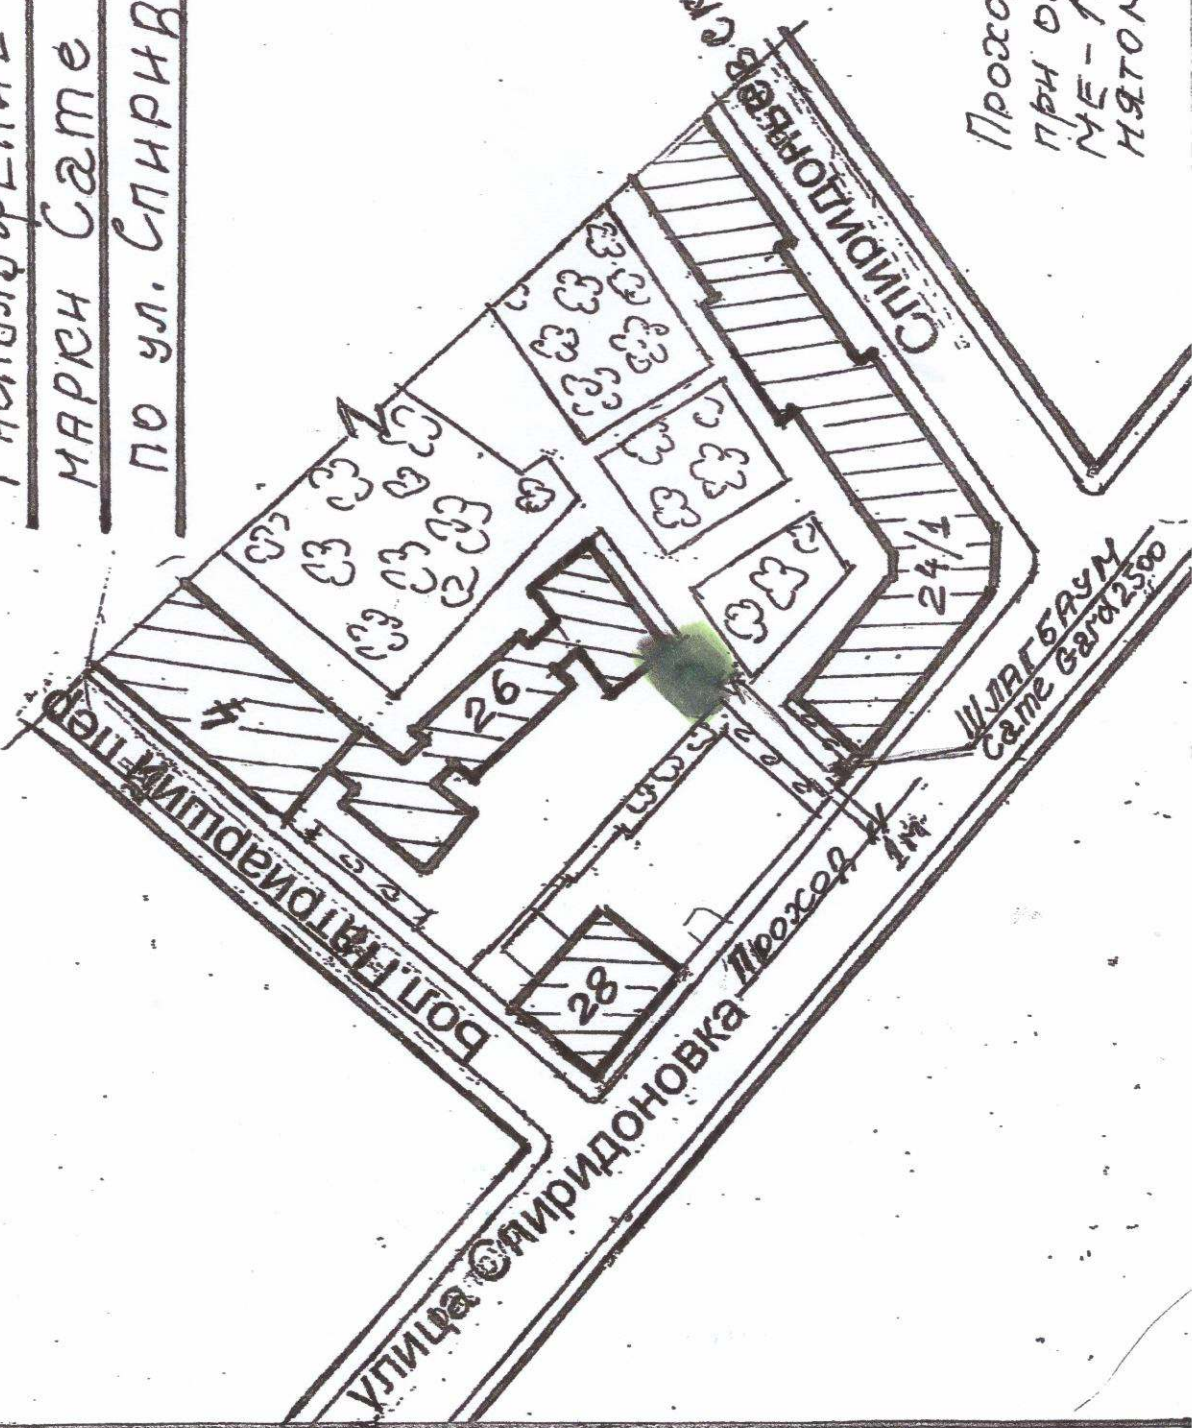

ПРИМЕЧАНИЕ
ПРОХОД ДЛЯ ПЕШЕХОДОВ
ПРИ ОПУЩЕННОМ ШЛАГБАУМЕ - 1М, ПРОЕЗД ПРИ ПОВЫШЕНИИ ШЛАГБАУМА - 3,1М