



**МУНИЦИПАЛЬНОЕ СОБРАНИЕ**  
**ВНУТРИГОРОДСКОГО МУНИЦИПАЛЬНОГО ОБРАЗОВАНИЯ**  
**ПРЕСНЕНСКОЕ**  
**В ГОРОДЕ МОСКВЕ**

**РЕШЕНИЕ**

20.08.2015 № 60/7/1155-МС

**О согласовании установки ограждающего устройства (шлагбаума) на придомовой территории во внутригородском муниципальном образовании Пресненское в городе Москве по адресу: ул. Спиридоновка, д. 26**

На основании пункта 5 части 2 статьи 1 Закона города Москвы от 11 июля 2012 года № 39, в соответствии с Постановлением Правительства Москвы от 02 июля 2013 года № 428 - ПП «О порядке установки ограждений на придомовых территориях в городе Москве», рассмотрев протокол общего собрания собственников от 09 июля 2015 года,

**муниципальное Собрание решило:**

1.Согласовать установку ограждающего устройства (шлагбаума) на придомовой территории во внутригородском муниципальном образовании Пресненское в городе Москве по адресу: ул.Спиридоновка, д. 26.

2.Собственникам помещений в многоквартирном доме при установке и последующей эксплуатации ограждающего устройства (шлагбаума) обеспечить круглосуточный и беспрепятственный проезд на придомовую территорию пожарной техники, транспортных средств правоохранительных органов, скорой медицинской помощи, служб Министерства Российской Федерации по делам гражданской обороны, чрезвычайным ситуациям и ликвидации последствий стихийных бедствий, организаций газового хозяйства и коммунальных служб.

3.Направить настоящее решение главе управы Пресненского района города Москвы, выдать решение лицу, уполномоченному на представление интересов собственников помещений в многоквартирном доме по вопросам, связанным с установкой ограждающих устройств и их демонтажем.

4.Опубликовать настоящее решение в бюллетене «Московский муниципальный вестник» и разместить на официальном сайте [www.presnyavmo.ru](http://www.presnyavmo.ru).

5.Настоящее решение вступает в силу со дня его принятия.

6.Контроль за выполнением настоящего решения возложить на депутата муниципального Собрания Ткач Е.В.


**Руководитель внутригородского  
Муниципального образования  
Пресненское в городе Москве**

**П.П.Петров**



ПРИМЕЧАНИЕ 1

РАСПОЛОЖЕНИЕ ШЛАГБАУМА  
МАРШКА СЪМЕ ГАГА 2500  
ПО УЛ. СПИРИДОНОВКА 26

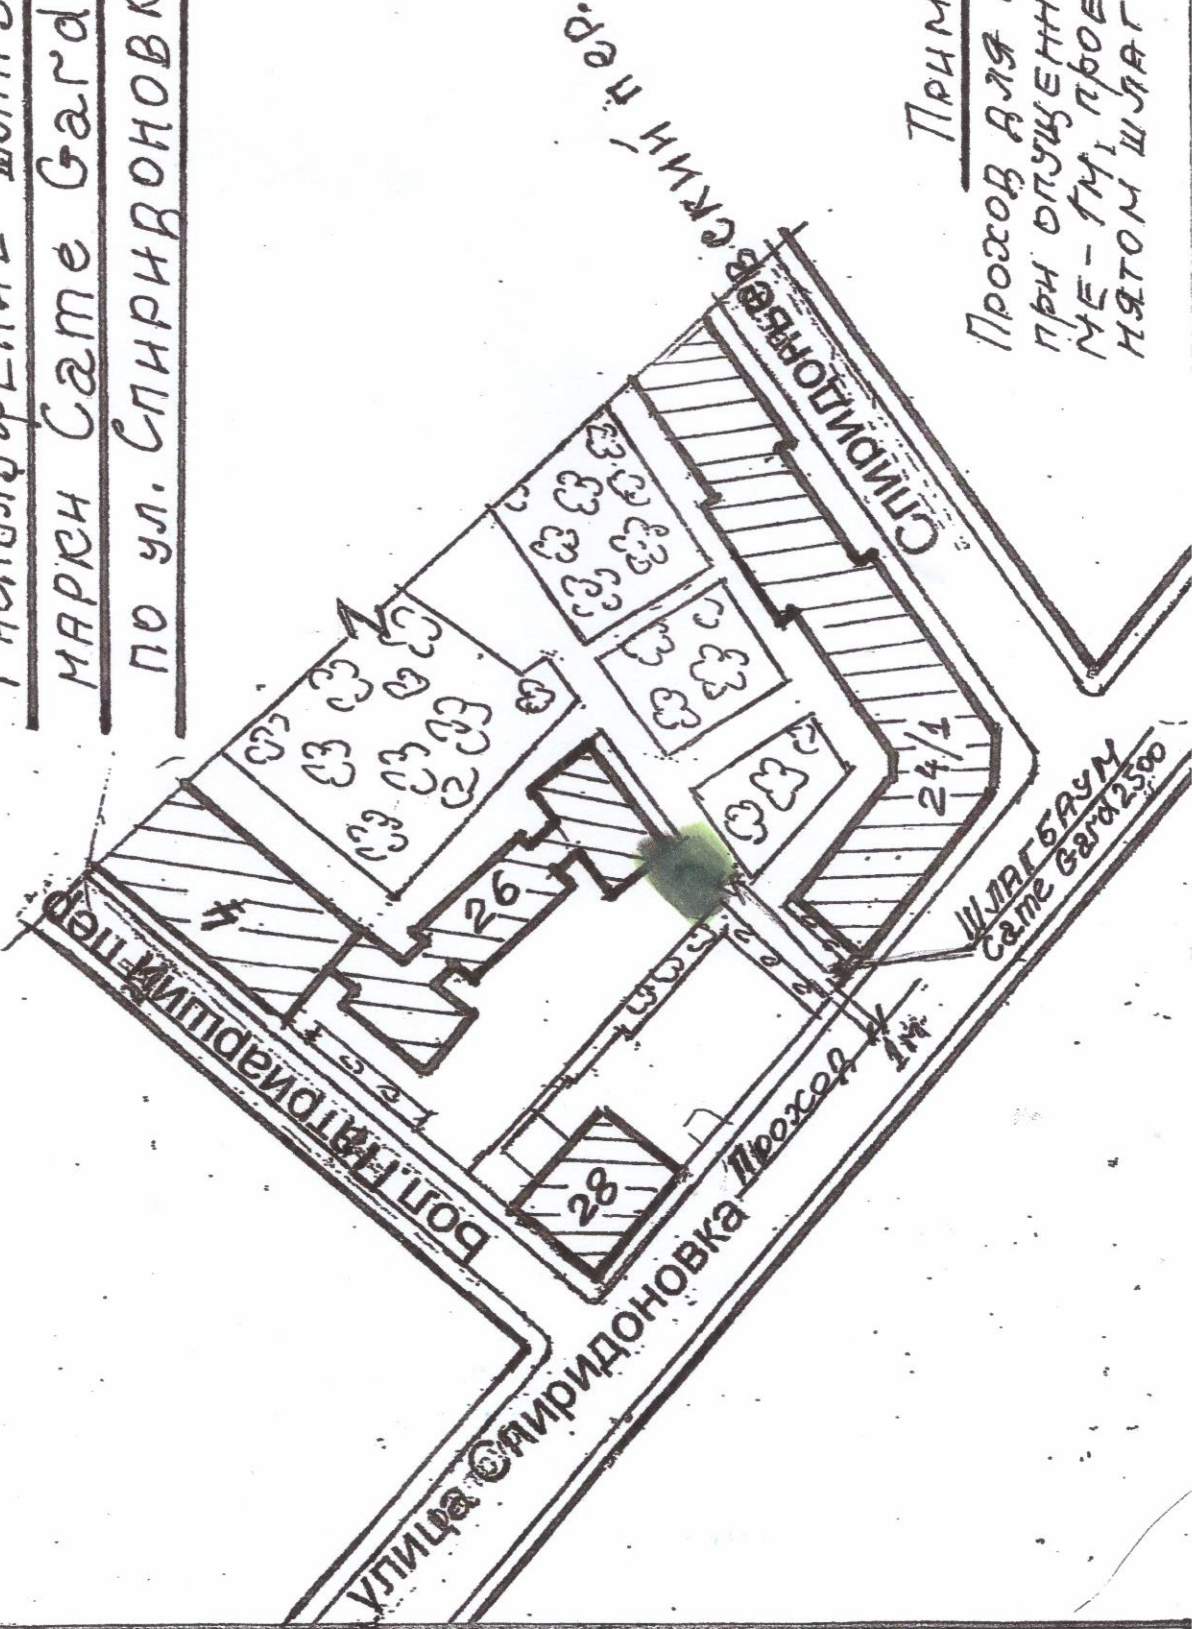

ПРИМЕЧАНИЕ  
ПРОХОД ДЛЯ ПЕШЕХОДОВ  
ПРИ ОПУЩЕННОМ ШЛАГБАУМА  
МЕ-1М, ПРОЕЗД ПРИ ПОВ  
НЯТОМ ШЛАГБАУМА - 3, 1А