



СОВЕТ ДЕПУТАТОВ
МУНИЦИПАЛЬНОГО ОКРУГА ПРЕСНЕНСКИЙ
В ГОРОДЕ МОСКВЕ

РЕШЕНИЕ

21.04.2017 № 87/23/1766-МС

О согласовании установки ограждающего устройства на придомовой территории муниципального округа Пресненский по адресу: ул. Спиридоновка, дд. 8, 10, ул. М. Бронная, д. 13

На основании пункта 5 части 2 статьи 1 Закона города Москвы от 11 июля 2012 года № 39, в соответствии с Постановлением Правительства Москвы от 02 июля 2013 года № 428 - ПП «О порядке установки ограждений на придомовых территориях в городе Москве», рассмотрев выписку из протокола общего собрания собственников от 11 апреля 2014 года,

Совет депутатов решил:

1.Согласовать установку ограждающего устройства на придомовой территории в муниципальном округе Пресненский по адресу: ул. Спиридоновка, дд. 8, 10, ул. М. Бронная, д. 13.

2.Собственникам помещений в многоквартирных домах при установке и последующей эксплуатации ограждающего устройства обеспечить круглосуточный и беспрепятственный проезд на придомовую территорию пожарной техники, транспортных средств правоохранительных органов, скорой медицинской помощи, служб Министерства Российской Федерации по делам гражданской обороны, чрезвычайным ситуациям и ликвидации последствий стихийных бедствий, организаций газового хозяйства и коммунальных служб.

3.Рекомендовать уполномоченному лицу на представление интересов собственников помещений в многоквартирных домах по вопросам, связанным с установкой ограждающих устройств и их демонтажем, обеспечить передачу одного экземпляра брелока (иного устройства, телефонного кода и тп) для открывания ограждающего устройства (ограждающих устройств) в районную диспетчерскую службу ГБУ «Жилищник Пресненского района».

4.Направить настоящее решение главе управы Пресненского района города Москвы, выдать решение лицу, уполномоченному на представление интересов собственников помещений в многоквартирном доме по вопросам, связанным с установкой ограждающих устройств и их демонтажем.


5.Опубликовать настоящее решение в бюллетене «Московский муниципальный вестник» и разместить на официальном сайте www.presnyavmo.ru.

6.Настоящее решение вступает в силу со дня его принятия.

7.Контроль за выполнением настоящего решения возложить на депутата Совета депутатов Ткач Е.В.

Глава муниципального округа Пресненский

П.П. Петров

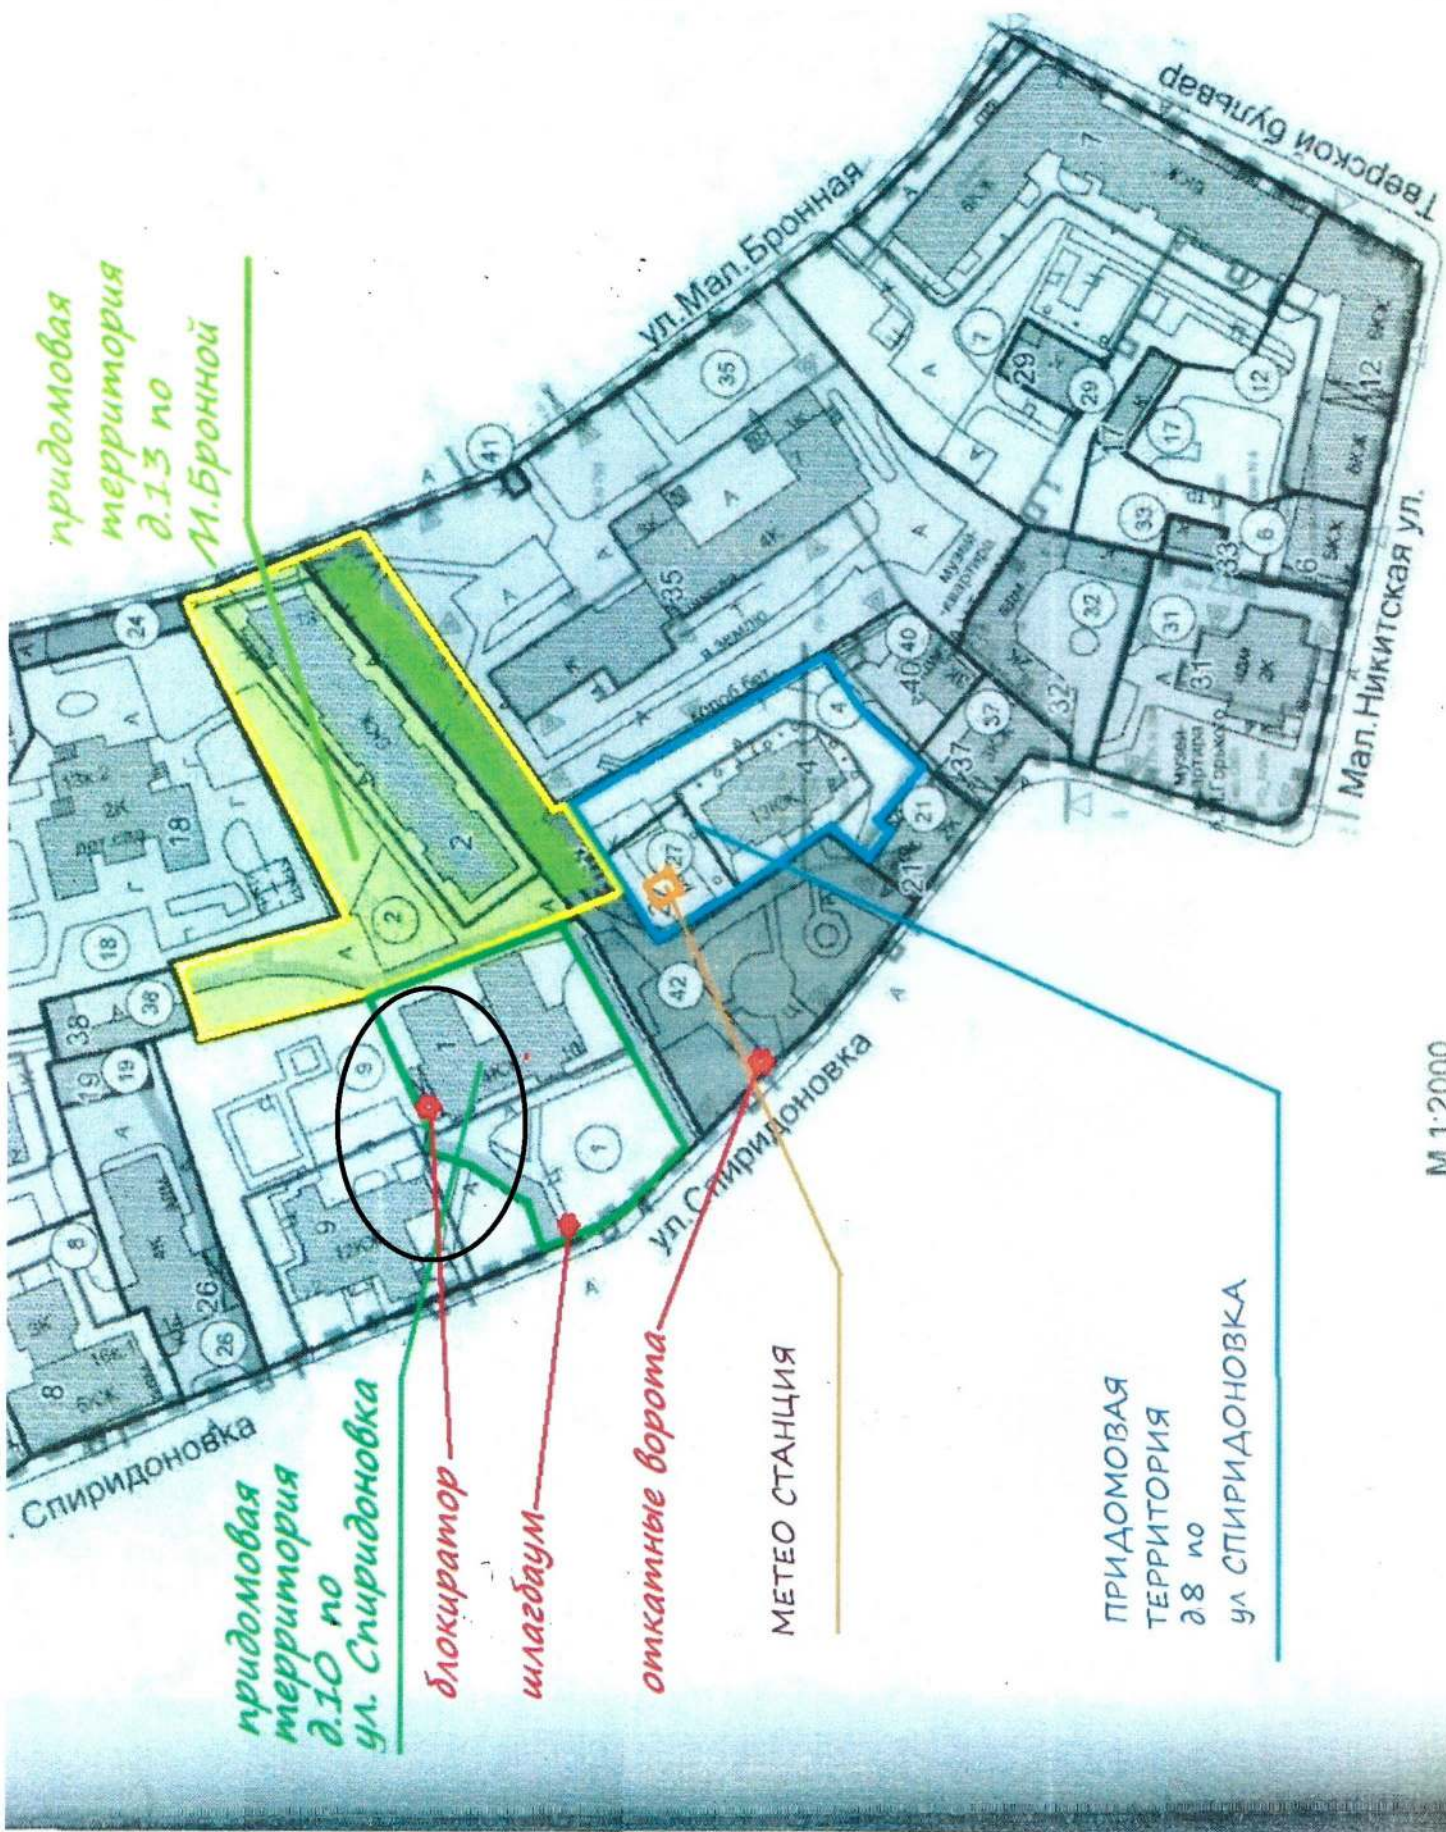

придомовая территория д.13 по М.Бронной

придомовая территория д.10 по ул. Спиридоновка

блокиратор

шлагбаум

откатные ворота

МЕТЕО СТАНЦИЯ

ПРИДОМОВАЯ ТЕРРИТОРИЯ д.8 по ул. СПИРИДОНОВКА

М 1:2000