



СОВЕТ ДЕПУТАТОВ
МУНИЦИПАЛЬНОГО ОКРУГА ПРЕСНЕНСКИЙ
В ГОРОДЕ МОСКВЕ

РЕШЕНИЕ

21.12.2016 № 81/6/1620-МС

О согласовании установки ограждающих устройств (4 шлагбаумов) на придомовой территории муниципального округа Пресненский по адресу: Пресненский Вал, д. 40

На основании пункта 5 части 2 статьи 1 Закона города Москвы от 11 июля 2012 года № 39, в соответствии с Постановлением Правительства Москвы от 02 июля 2013 года № 428 - ПП «О порядке установки ограждений на придомовых территориях в городе Москве», рассмотрев протокол общего собрания собственников от 13 октября 2016 года,

Совет депутатов решил:

1.Согласовать установку ограждающих устройств (4 шлагбаумов) на придомовой территории в муниципальном округе Пресненский по адресу: Пресненский Вал, д. 40.

2.Считать утратившим силу решение муниципального Собрания от 09.10.2014 года № 45/8/753-МС в связи с переносом ограждающих устройств.

3.Собственникам помещений в многоквартирном доме при установке и последующей эксплуатации ограждающих устройств обеспечить круглосуточный и беспрепятственный проезд на придомовую территорию пожарной техники, транспортных средств правоохранительных органов, скорой медицинской помощи, служб Министерства Российской Федерации по делам гражданской обороны, чрезвычайным ситуациям и ликвидации последствий стихийных бедствий, организаций газового хозяйства и коммунальных служб.

4.Рекомендовать уполномоченному лицу на представление интересов собственников помещений в многоквартирном доме по вопросам, связанным с установкой ограждающих устройств и их демонтажем, обеспечить передачу одного экземпляра брелока (иного устройства, телефонного кода и тп) для открывания ограждающего устройства (ограждающих устройств) в районную диспетчерскую службу ГБУ «Жилищник Пресненского района».

5.Направить настоящее решение главе управы Пресненского района города Москвы, выдать решение лицу, уполномоченному на представление интересов собственников помещений в многоквартирном доме по вопросам, связанным с установкой ограждающих устройств и их демонтажем.

6.Опубликовать настоящее решение в бюллетене «Московский муниципальный вестник» и разместить на официальном сайте www.presnyavmo.ru.

7.Настоящее решение вступает в силу со дня его принятия.


8.Контроль за выполнением настоящего решения возложить на депутата Совета депутатов Грехову Т.А.

Глава
муниципального округа
Пресненский

П.П. Петров

ПЛАН МЕЖЕВАНИЯ ТЕРРИТОРИИ

Схема участка шаразбауов
для проезда автотранспорта
к гоуиу 40 по ул. Трехтенский вал.

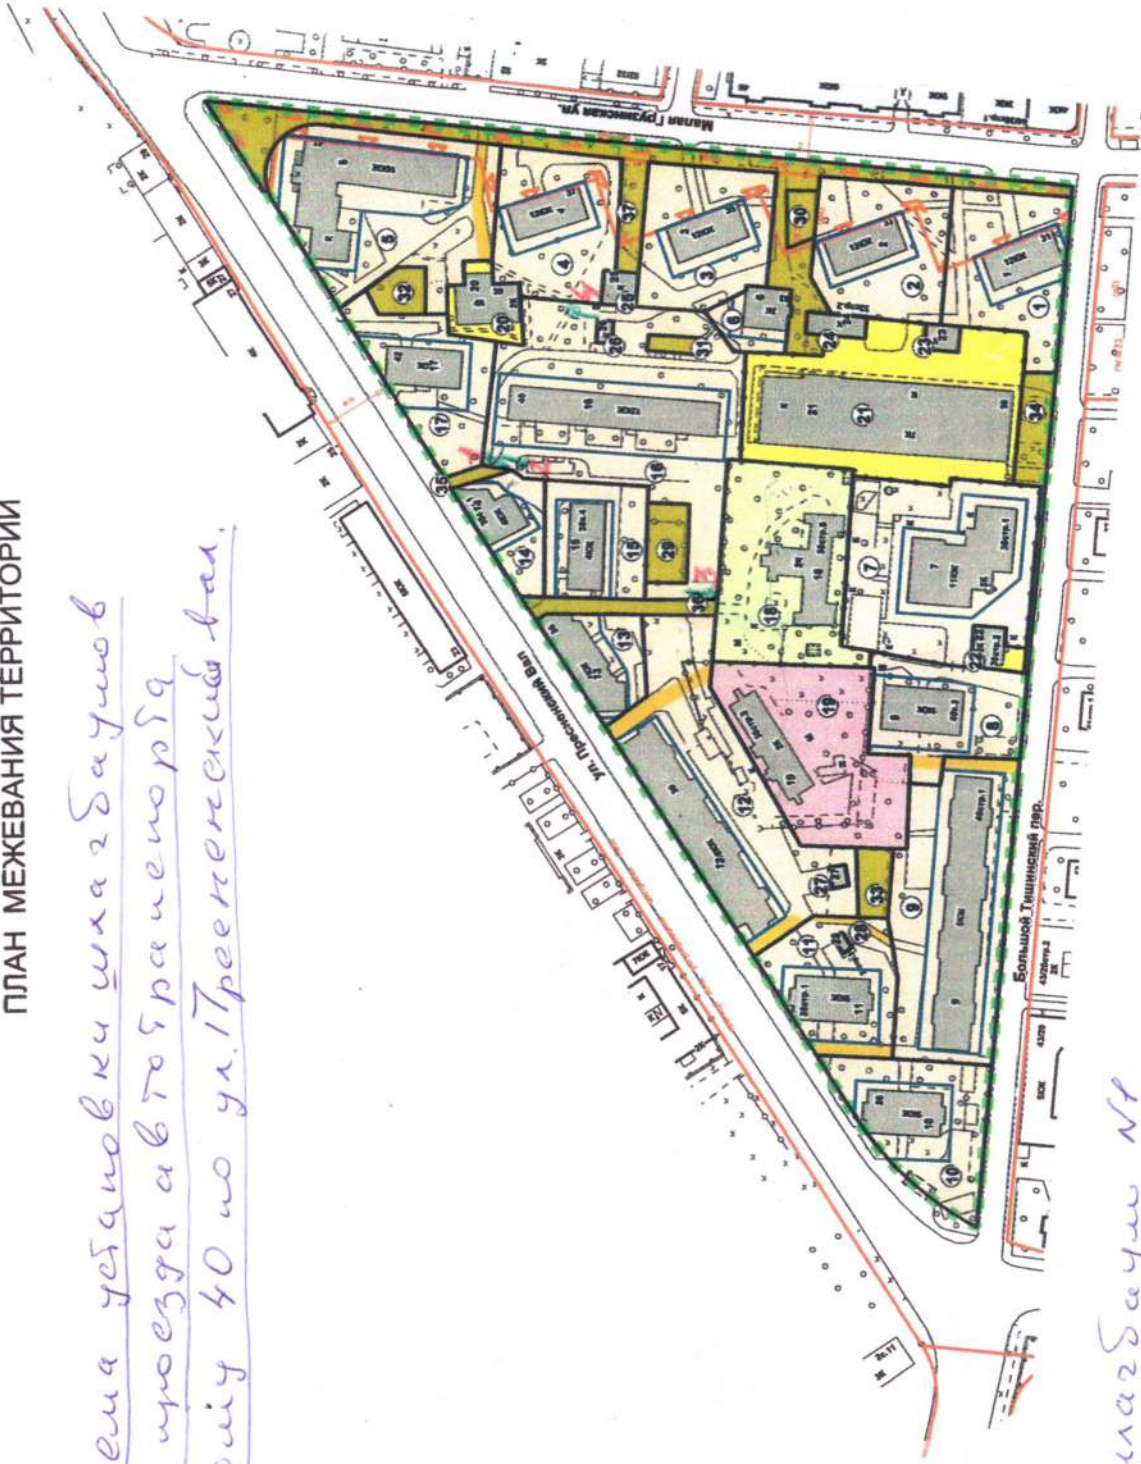

- 1 - шаразбауу №1
- 2 - шаразбауу №2
- 3 - шаразбауу №3 (около спортивной площадки №29)
- 4 - шаразбауу №4 (около фермы №25)

М 1 : 2000