



СОВЕТ ДЕПУТАТОВ
МУНИЦИПАЛЬНОГО ОКРУГА ПРЕСНЕНСКИЙ
В ГОРОДЕ МОСКВЕ

РЕШЕНИЕ

21.12.2016 № 81/8/1622-МС

О согласовании установки ограждающих устройств (4 шлагбаумов) на придомовой территории муниципального округа Пресненский по адресу: ул. Климашкина, дд. 24, 26

На основании пункта 5 части 2 статьи 1 Закона города Москвы от 11 июля 2012 года № 39, в соответствии с Постановлением Правительства Москвы от 02 июля 2013 года № 428 - ПП «О порядке установки ограждений на придомовых территориях в городе Москве», рассмотрев протоколы общих собраний собственников от 07 ноября 2016 года,

Совет депутатов решил:

1.Согласовать установку ограждающих устройств (4 шлагбаумов) на придомовой территории в муниципальном округе Пресненский по адресу: ул. Климашкина, дд. 24, 26.

2.Собственникам помещений в многоквартирных домах при установке и последующей эксплуатации ограждающих устройств обеспечить круглосуточный и беспрепятственный проезд на придомовую территорию пожарной техники, транспортных средств правоохранительных органов, скорой медицинской помощи, служб Министерства Российской Федерации по делам гражданской обороны, чрезвычайным ситуациям и ликвидации последствий стихийных бедствий, организаций газового хозяйства и коммунальных служб.

4.Рекомендовать уполномоченному лицу на представление интересов собственников помещений в многоквартирных домах по вопросам, связанным с установкой ограждающих устройств и их демонтажем, обеспечить передачу одного экземпляра брелока (иного устройства, телефонного кода и тп) для открывания ограждающего устройства (ограждающих устройств) в районную диспетчерскую службу ГБУ «Жилищник Пресненского района».

5.Направить настоящее решение главе управы Пресненского района города Москвы, выдать решение лицу, уполномоченному на представление интересов собственников помещений в многоквартирных домах по вопросам, связанным с установкой ограждающих устройств и их демонтажем.

6.Опубликовать настоящее решение в бюллетене «Московский муниципальный вестник» и разместить на официальном сайте www.presnyavmo.ru.

7.Настоящее решение вступает в силу со дня его принятия.

8.Контроль за выполнением настоящего решения возложить на депутата Совета депутатов Щипкову Т.Ю.


Глава
муниципального округа
Пресненский

П.П. Петров

Приложение № 1
к Протоколу № 7/III от 07.11.2016г.
Климовские ЗН
Схема размещения ограждающих
устройств.

(Гарасенко ДВ)
(Маркова СЛ)

ул. Пресненский Вал

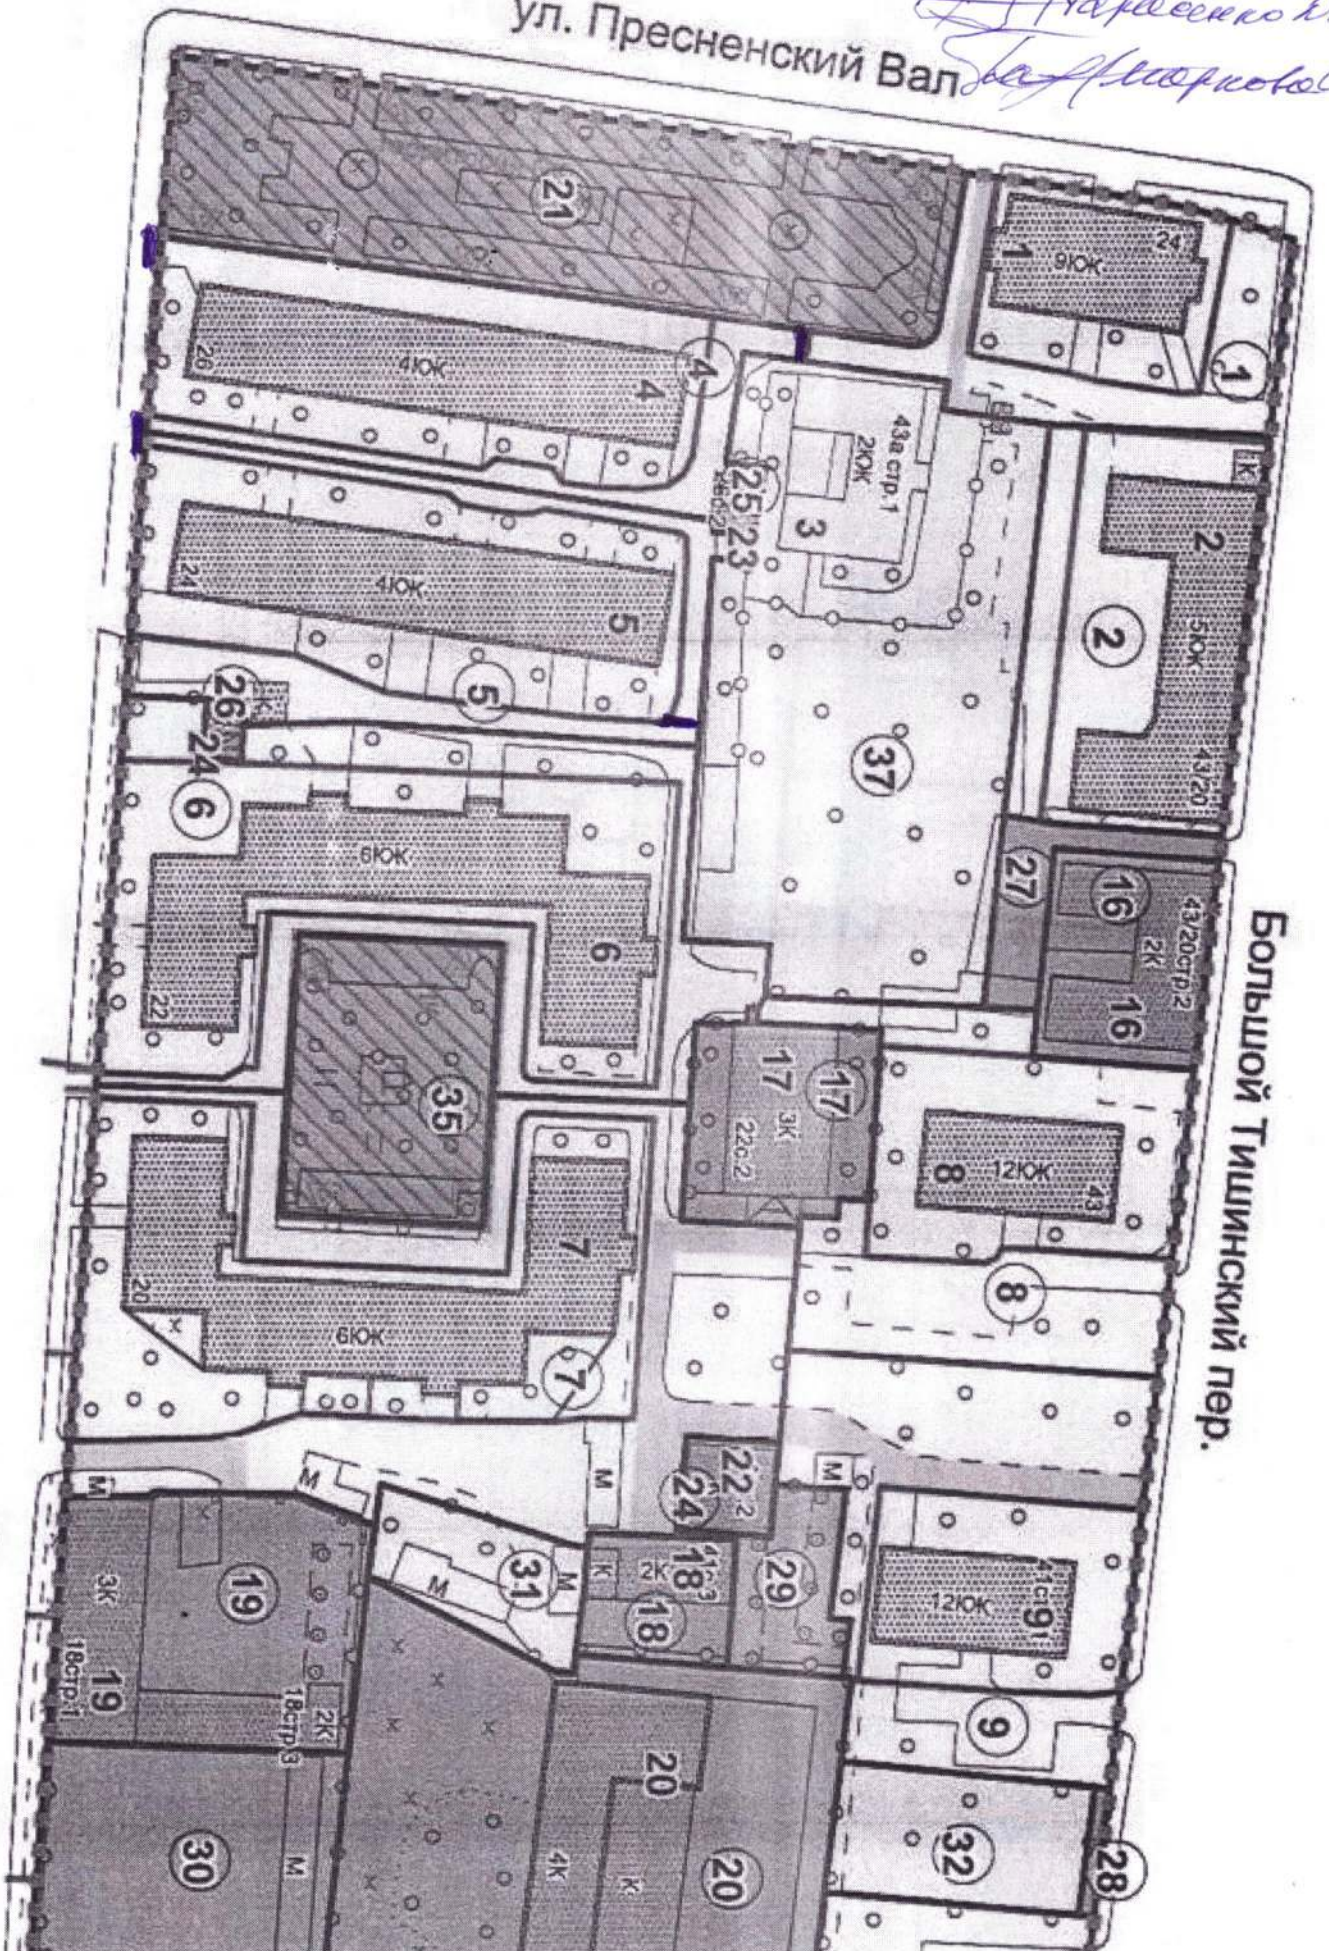

Большой Тишинский пер.

ул. Климовская