



МУНИЦИПАЛЬНОЕ СОБРАНИЕ
ВНУТРИГОРОДСКОГО МУНИЦИПАЛЬНОГО ОБРАЗОВАНИЯ
ПРЕСНЕНСКОЕ
В ГОРОДЕ МОСКВЕ

РЕШЕНИЕ

22.10.2015 № 63/25/1240-МС

О согласовании установки ограждающего устройства (шлагбаума) на придомовой территории во внутригородском муниципальном образовании Пресненское в городе Москве по адресу: Трехгорный Вал, дд. 16, 18, Б. Предтеченский пер., дд. 29, 31

На основании пункта 5 части 2 статьи 1 Закона города Москвы от 11 июля 2012 года № 39, в соответствии с Постановлением Правительства Москвы от 02 июля 2013 года № 428 - ПП «О порядке установки ограждений на придомовых территориях в городе Москве», рассмотрев протоколы общих собраний собственников от 18 сентября 2015 года, 1, 7, 14 октября 2015 года,

муниципальное Собрание решило:

1.Согласовать установку ограждающего устройства (шлагбаума) на придомовой территории во внутригородском муниципальном образовании Пресненское в городе Москве по адресу: Трехгорный Вал, дд. 16, 18, Б.Предтеченский пер., дд. 29, 31.

2.Собственникам помещений в многоквартирных домах при установке и последующей эксплуатации ограждающего устройства (шлагбаума) обеспечить круглосуточный и беспрепятственный проезд на придомовую территорию пожарной техники, транспортных средств правоохранительных органов, скорой медицинской помощи, служб Министерства Российской Федерации по делам гражданской обороны, чрезвычайным ситуациям и ликвидации последствий стихийных бедствий, организаций газового хозяйства и коммунальных служб.

3.Рекомендовать уполномоченному лицу на представление интересов собственников помещений в многоквартирных домах по вопросам, связанным с установкой ограждающих устройств и их демонтажем, обеспечить передачу одного экземпляра брелока (иного устройства, телефонного кода и тп) для открывания ограждающего устройства (ограждающих устройств) в районную диспетчерскую службу ГБУ «Жилищник Пресненского района».

4.Направить настоящее решение главе управы Пресненского района города Москвы, выдать решение лицу, уполномоченному на представление интересов собственников помещений в многоквартирных домах по вопросам, связанным с установкой ограждающих устройств и их демонтажем.

5.Опубликовать настоящее решение в бюллетене «Московский муниципальный вестник» и разместить на официальном сайте www.presnyavmo.ru.


6.Настоящее решение вступает в силу со дня его принятия.

7.Контроль за выполнением настоящего решения возложить на депутата муниципального Собрания Кравченко Е.П.

**Руководитель внутригородского
Муниципального образования
Пресненское в городе Москве**

П.П.Петров

План-схема установки шлакбаума
 на территории общего двора многоквартирных
 жилых домов по адресам ул.Трехгорный вал д.16,
 ул.Трехгорный вал д.18, ул.Б.Предтеченский пер. д.29,
 ул.Б.Предтеченский д.31

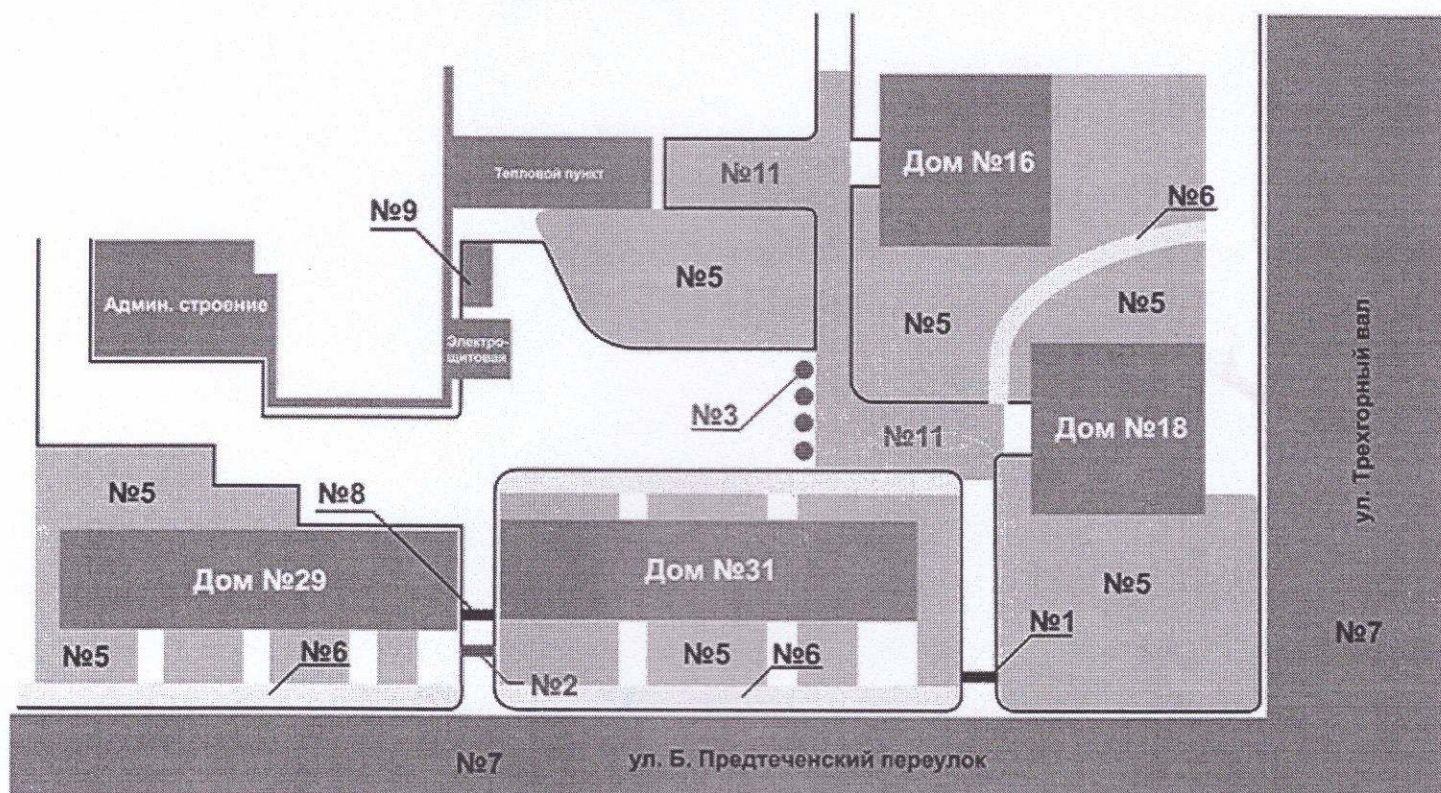

Предполагаемые элементы благоустройства

1. автоматический шлакбаум №2
2. бетонные ограничители №3
3. зона свободной парковки №11

Существующие элементы благоустройства

4. автоматический шлакбаум №1
5. ухоженные деревья, полисадник, газон №5
6. тротуар, пешеходные дорожки №6.
7. проезжая часть улицы №7
8. калитка и ворота №8
9. контейнерная площадка для сбора мусора №9