



СОВЕТ ДЕПУТАТОВ
МУНИЦИПАЛЬНОГО ОКРУГА ПРЕСНЕНСКИЙ
В ГОРОДЕ МОСКВЕ

РЕШЕНИЕ

26.01.2017 № 82/3/1647-МС

О согласовании установки ограждающего устройства на придомовой территории муниципального округа Пресненский по адресу: Никитский бульвар, д. 12

На основании пункта 5 части 2 статьи 1 Закона города Москвы от 11 июля 2012 года № 39, в соответствии с Постановлением Правительства Москвы от 02 июля 2013 года № 428 - ПП «О порядке установки ограждений на придомовых территориях в городе Москве», рассмотрев протокол общего собрания собственников от 21 декабря 2016 года,

Совет депутатов решил:

1.Согласовать установку ограждающего устройства на придомовой территории в муниципальном округе Пресненский по адресу: Никитский бульвар, д. 12.

2.Собственникам помещений в многоквартирном доме при установке и последующей эксплуатации ограждающего устройства обеспечить круглосуточный и беспрепятственный проезд на придомовую территорию пожарной техники, транспортных средств правоохранительных органов, скорой медицинской помощи, служб Министерства Российской Федерации по делам гражданской обороны, чрезвычайным ситуациям и ликвидации последствий стихийных бедствий, организаций газового хозяйства и коммунальных служб.

3.Рекомендовать уполномоченному лицу на представление интересов собственников помещений в многоквартирном доме по вопросам, связанным с установкой ограждающих устройств и их демонтажем, обеспечить передачу одного экземпляра брелока (иного устройства, телефонного кода и тп) для открывания ограждающего устройства (ограждающих устройств) в районную диспетчерскую службу ГБУ «Жилищник Пресненского района».

4.Направить настоящее решение главе управы Пресненского района города Москвы, выдать решение лицу, уполномоченному на представление интересов собственников помещений в многоквартирном доме по вопросам, связанным с установкой ограждающих устройств и их демонтажем.

5.Опубликовать настоящее решение в бюллетене «Московский муниципальный вестник» и разместить на официальном сайте www.presnyavmo.ru.

6.Настоящее решение вступает в силу со дня его принятия.

7.Контроль за выполнением настоящего решения возложить на депутата Совета депутатов Денисенко Т.И.


Глава
муниципального округа
Пресненский

П.П. Петров

Приложение № 1 к Протоколу общего собрания
собственников помещений в многоквартирном доме
по адресу: г. Москва, Никитский бульвар, 12 от 21.12.2016 г.

СХЕМА РАЗМЕЩЕНИЯ ОГРАЖДАЮЩИХ УСТРОЙСТВ (ВОРОТ) ПРИДОМОВОЙ ТЕРРИТОРИИ ПО АДРЕСУ: НИКИТСКИЙ БУЛЬВАР, ДОМ 12

КАЛАШНЫЙ ПЕРЕУЛОК, д.7

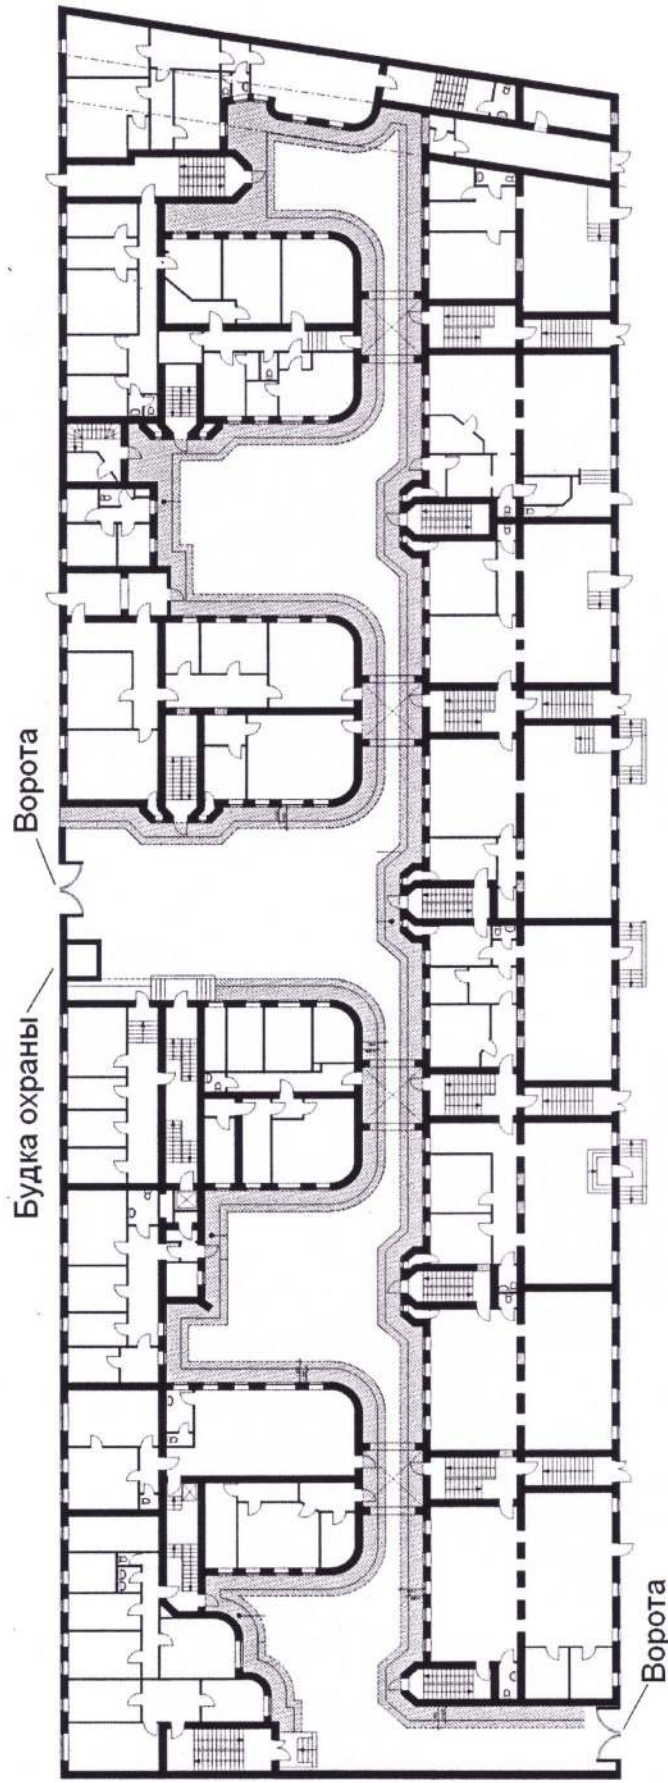

НИКИТСКИЙ БУЛЬВАР, д.12