



МУНИЦИПАЛЬНОЕ СОБРАНИЕ
ВНУТРИГОРОДСКОГО МУНИЦИПАЛЬНОГО ОБРАЗОВАНИЯ
ПРЕСНЕНСКОЕ
В ГОРОДЕ МОСКВЕ

РЕШЕНИЕ

26.06.2014 № 42/8/604-МС

О согласовании установки ограждающих устройств (2 шлагбаумов) на придомовой территории во внутригородском муниципальном образовании Пресненское в городе Москве по адресу: ул.1905 года, д.21

В соответствии с Постановлением Правительства Москвы от 02 июля 2013 года № 428 - ПП «О порядке установки ограждений на придомовых территориях в городе Москве», рассмотрев обращение управы Пресненского района города Москвы № УП-15-2050/4 от 19.06.2014 года (наш входящий № 1019-Д от 19.06.2014 года),

муниципальное Собрание решило:

1.Согласовать установку ограждающих устройств (2 шлагбаумов) на придомовой территории во внутригородском муниципальном образовании Пресненское в городе Москве по адресу: ул.1905 года, д.21.

2.Собственникам помещений в многоквартирном доме при установке и последующей эксплуатации ограждающих устройств (2 шлагбаумов) обеспечить круглосуточный и беспрепятственный проезд на придомовую территорию пожарной техники, транспортных средств правоохранительных органов, скорой медицинской помощи, служб Министерства Российской Федерации по делам гражданской обороны, чрезвычайным ситуациям и ликвидации последствий стихийных бедствий, организаций газового хозяйства и коммунальных служб.

3.Направить настоящее решение лицу, уполномоченному на представление интересов собственников помещений в многоквартирном доме по вопросам, связанным с установкой ограждающих устройств и их демонтажем, главе управы Пресненского района города Москвы не позднее 5 рабочих дней со дня его принятия.

4.Опубликовать настоящее решение в бюллетене «Московский муниципальный вестник» и разместить на официальном сайте www.presnyavmo.ru.


5.Настоящее решение вступает в силу со дня его подписания.

6.Контроль за выполнением настоящего решения возложить на Руководителя внутригородского муниципального образования Пресненское в городе Москве Петрова П.П., депутата муниципального Собрания Бочарова С.Н.

**Руководитель внутригородского
Муниципального образования
Пресненское в городе Москве**

П.П.Петров

СХЕМА УСТАНОВКИ ШЛАГБАУМОВ
И ОРГАНИЗАЦИЯ ПАРКОВОЧНЫХ МЕСТ
ДЛЯ ЗИТЕЛЕЙ ДОМА ПО АДРЕСУ:
Г. МОСКВА, 1905 года, дом 21

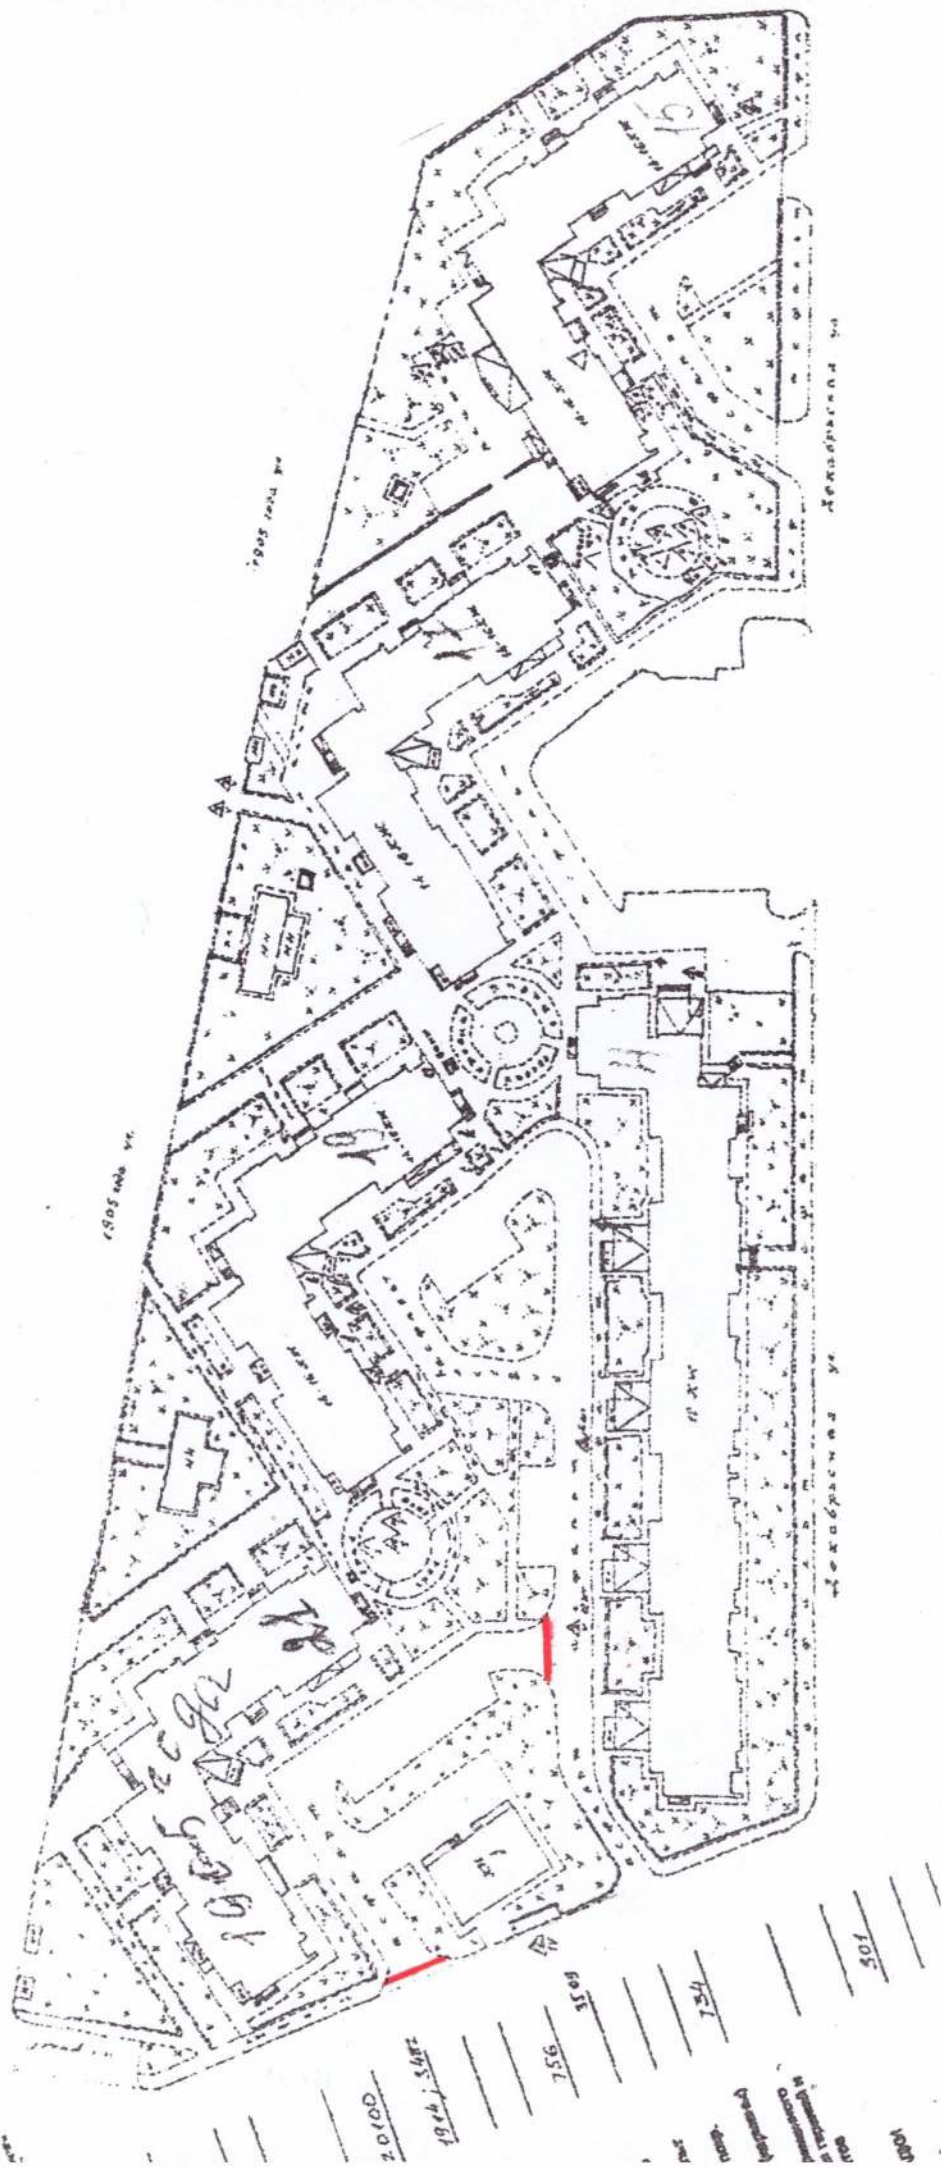

ШЛАГБАУМ