



**СОВЕТ ДЕПУТАТОВ**  
**МУНИЦИПАЛЬНОГО ОКРУГА ПРЕСНЕНСКИЙ**

**РЕШЕНИЕ**

26.12.2017 № 6/9/81-СД

**О согласовании установки ограждающего устройства (шлагбаума) на придомовой территории муниципального округа Пресненский по адресу: Зоологический пер., д. 8**

На основании пункта 5 части 2 статьи 1 Закона города Москвы от 11 июля 2012 года № 39, в соответствии с Постановлением Правительства Москвы от 02 июля 2013 года № 428 - ПП «О порядке установки ограждений на придомовых территориях в городе Москве», рассмотрев протокол общего собрания собственников от 8 ноября 2017 года (вх. № 83-Д от 17.11.2017),

**Совет депутатов решил:**

1.Согласовать установку ограждающего устройства (шлагбаума) на придомовой территории в муниципальном округе Пресненский по адресу: Зоологический пер., д. 8 согласно прилагаемому проекту (приложение).

2.Собственникам помещений в многоквартирном доме при установке и последующей эксплуатации ограждающего устройства обеспечить круглосуточный и беспрепятственный проезд на придомовую территорию пожарной техники, транспортных средств правоохранительных органов, скорой медицинской помощи, служб Министерства Российской Федерации по делам гражданской обороны, чрезвычайным ситуациям и ликвидации последствий стихийных бедствий, организаций газового хозяйства и коммунальных служб.

3.Рекомендовать уполномоченному лицу на представление интересов собственников помещений в многоквартирном доме по вопросам, связанным с установкой ограждающих устройств и их демонтажем, обеспечить передачу одного экземпляра брелока (иного устройства, телефонного кода и тп) для открывания ограждающего устройства (ограждающих устройств) в районную диспетчерскую службу ГБУ «Жилищник Пресненского района».

4.Направить настоящее решение в Департамент территориальных органов исполнительной власти города Москвы, главе управы Пресненского района города Москвы, выдать решение лицу, уполномоченному на представление интересов собственников помещений в многоквартирном доме по вопросам, связанным с установкой ограждающих устройств и их демонтажем.

5.Опубликовать настоящее решение в бюллетене «Московский муниципальный вестник» и разместить на официальном сайте [www.presnyavmo.ru](http://www.presnyavmo.ru).


6.Настоящее решение вступает в силу со дня его принятия.

7.Контроль за выполнением настоящего решения возложить на заместителя Председателя Совета депутатов Юмалина Д.П.

**Заместитель Председателя  
Совета депутатов МО  
Пресненский**



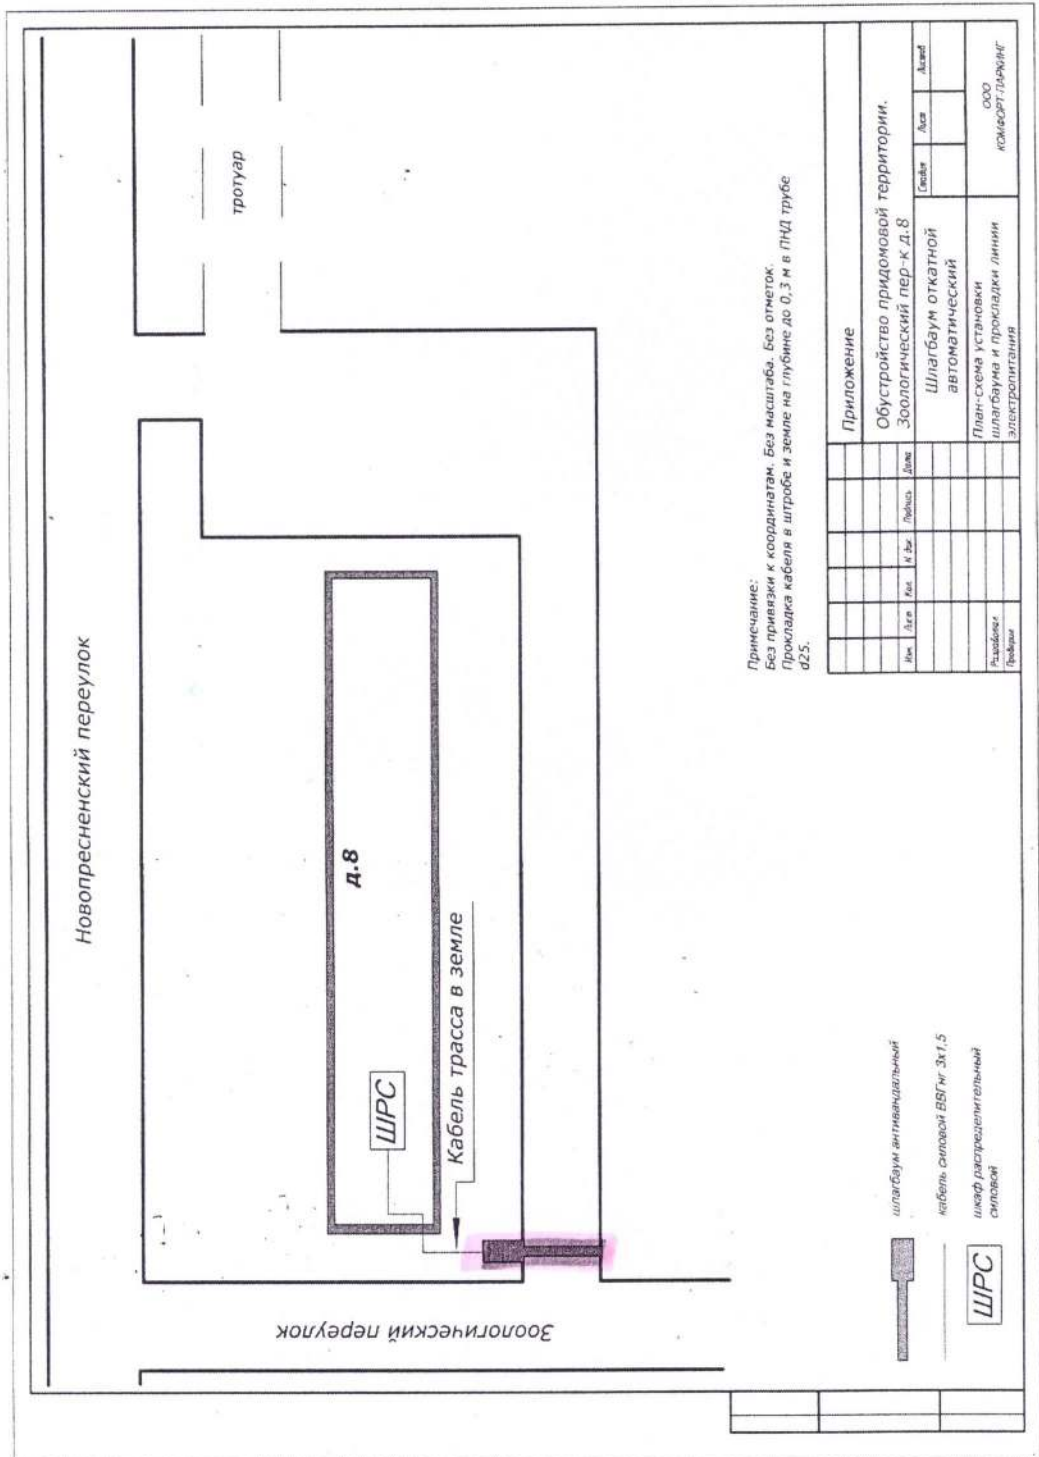

**Д.П. Юмалин**

Приложение к решению  
 Совета депутатов  
 муниципального  
 округа Пресненский  
 от 26.12.2017 № 6/9/81-СД



Примечание:  
 Без привязки к координатам. Без масштаба. Без отметок.  
 Прокладка кабеля в штробе и земле на глубине до 0,3 м в ПНД трубе  
 Ø25.

№	Элемент	Код	Имя	Дата	Статус	Лист	Листов
1	Обустройство придомовой территории.						
2	Зоологический пер-к д.8						
3	Шлакбаум откатной						
4	автоматический						
5	План-схема установки						
6	шлакбаума и прокладки линии						
7	электропитания						

-  шлакбаум индивидуальный
-  кабель силовой ВВГнг-Зж1.5
-  шкаф распределительный силовой
-  ШРС