



МУНИЦИПАЛЬНОЕ СОБРАНИЕ
ВНУТРИГОРОДСКОГО МУНИЦИПАЛЬНОГО ОБРАЗОВАНИЯ
ПРЕСНЕНСКОЕ
В ГОРОДЕ МОСКВЕ

РЕШЕНИЕ

30.10.2014 № 46/24/799-МО

О согласовании установки ограждающего устройства (шлагбаума) во внутригородском муниципальном образовании Пресненское в городе Москве по адресу: ул. Дружинниковская, д.18

В соответствии с Постановлением Правительства Москвы от 02 июля 2013 года № 428 - ПП «О порядке установки ограждений на придомовых территориях в городе Москве», рассмотрев обращение директора НП «Спортивная дирекция «Новая Лига» Маслова С.В.,

муниципальное Собрание решило:

1.Согласовать установку ограждающего устройства (шлагбаума) во внутригородском муниципальном образовании Пресненское в городе Москве по адресу: ул. Дружинниковская, д.18.

2.НП «Спортивная дирекция «Новая Лига» при установке и последующей эксплуатации ограждающего устройства (шлагбаума) обеспечить круглосуточный и беспрепятственный проезд на придомовую территорию пожарной техники, транспортных средств правоохранительных органов, скорой медицинской помощи, служб Министерства Российской Федерации по делам гражданской обороны, чрезвычайным ситуациям и ликвидации последствий стихийных бедствий, организаций газового хозяйства и коммунальных служб.

3.Направить настоящее решение лицу, уполномоченному на представление интересов по вопросам, связанным с установкой ограждающих устройств и их демонтажем, главе управы Пресненского района города Москвы не позднее 5 рабочих дней со дня его принятия.


4.Опубликовать настоящее решение в бюллетене «Московский муниципальный вестник» и разместить на официальном сайте www.presnyavmo.ru.

5.Настоящее решение вступает в силу со дня его принятия.

6.Контроль за выполнением настоящего решения возложить на Руководителя внутригородского муниципального образования Пресненское в городе Москве Петрова П.П.

**Руководитель внутригородского
Муниципального образования
Пресненское в городе Москве**

П.П.Петров

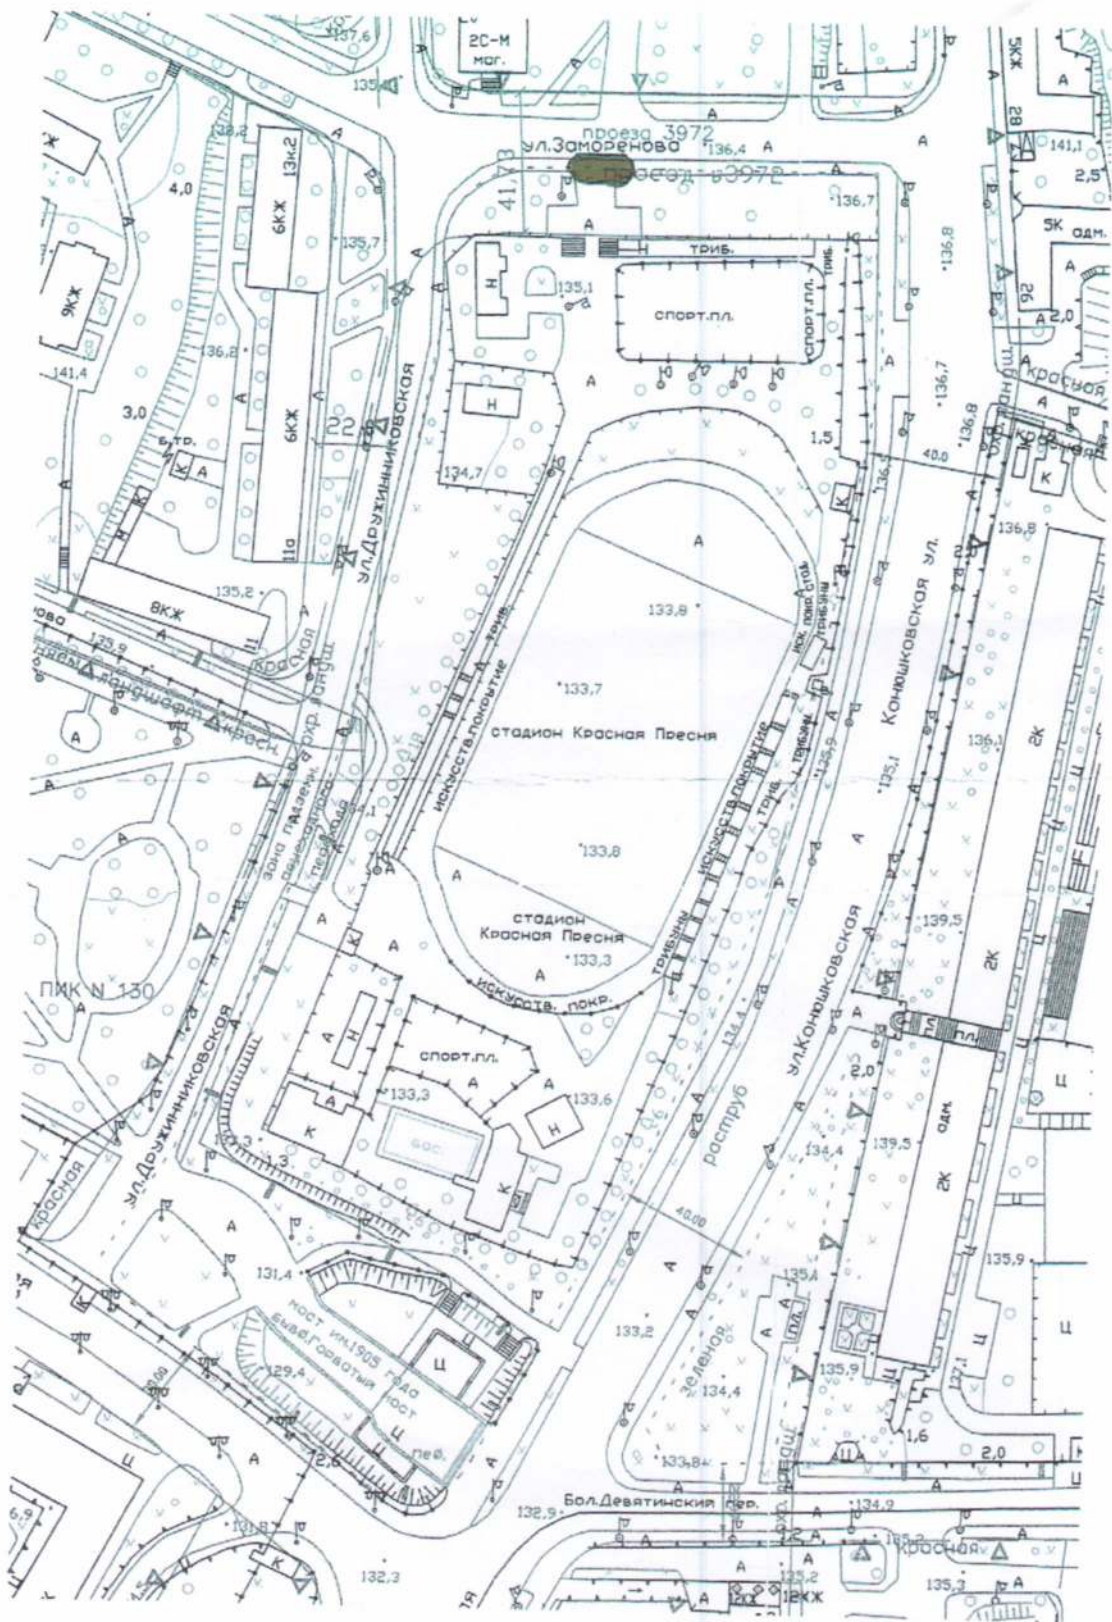

 - ШЛАГБАУМ